


# ZAC JEAN ZAY ANTONY

# JARDIN des Lumières

Y PLACE & VILLAS

## ***Plan de réperage***

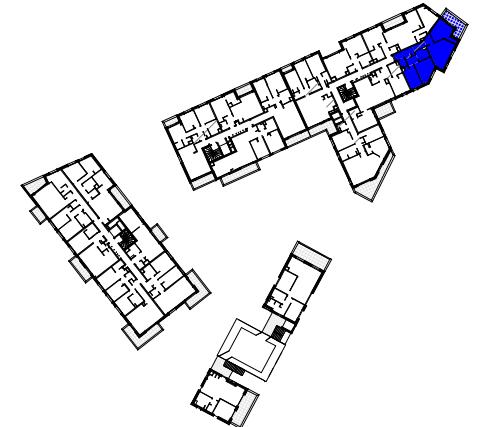

Bâtiment: C

Niveau:R+2 Typologie:3P Lot: C25

VV	6.0 m <sup>2</sup>
DGT	2.7 m <sup>2</sup>
SEJOUR/CUISINE	38.0 m <sup>2</sup>
CHAMBRE 1	12.9 m <sup>2</sup>
CHAMBRE 2	10.9 m <sup>2</sup>
SDB	5.0 m <sup>2</sup>
WC	2.3 m <sup>2</sup>
DGT	3.4 m <sup>2</sup>
<b>SURFACE TOTALE HABITABLE</b>	<b>81.2 m<sup>2</sup></b>
TERRASSE	10.5 m <sup>2</sup>
<b>SURFACE TOTALE ANNEXE</b>	<b>10.5 m<sup>2</sup></b>

## *Légende*

<b>Legende</b>	
PF:	Porte-fenêtre
FF:	Fenêtre-fixe
VR:	Volet roulant
PV:	Pare-vue
HSP:	Hauteur sous plafond/poutre
HSFP:	Hauteur sous faux plafond
HSE:	Hauteur sous escalier
 Retombée de poutre	
 Soffite et faux-plafond	
 TV/RJ	
 Nourrice chauffage	
 Eau Pluviale	
C:	Cuisson
R:	Réfrigérateur
LL:	Lave-Linge
LV:	Lave-Vaisselle
PL:	Placard
TS:	Tri sélectif
 Robinet de puisage	
 Sèche serviette	
 Radiateur	
 Tableau électrique	
 Prise étanche	
 Applique en sous face	
 Applique en face face	

Date MAI 2021


**Indice** 0

*Maître d'ouvrage*

Architecte

Sefri  
Cime

ATELIERS  
5

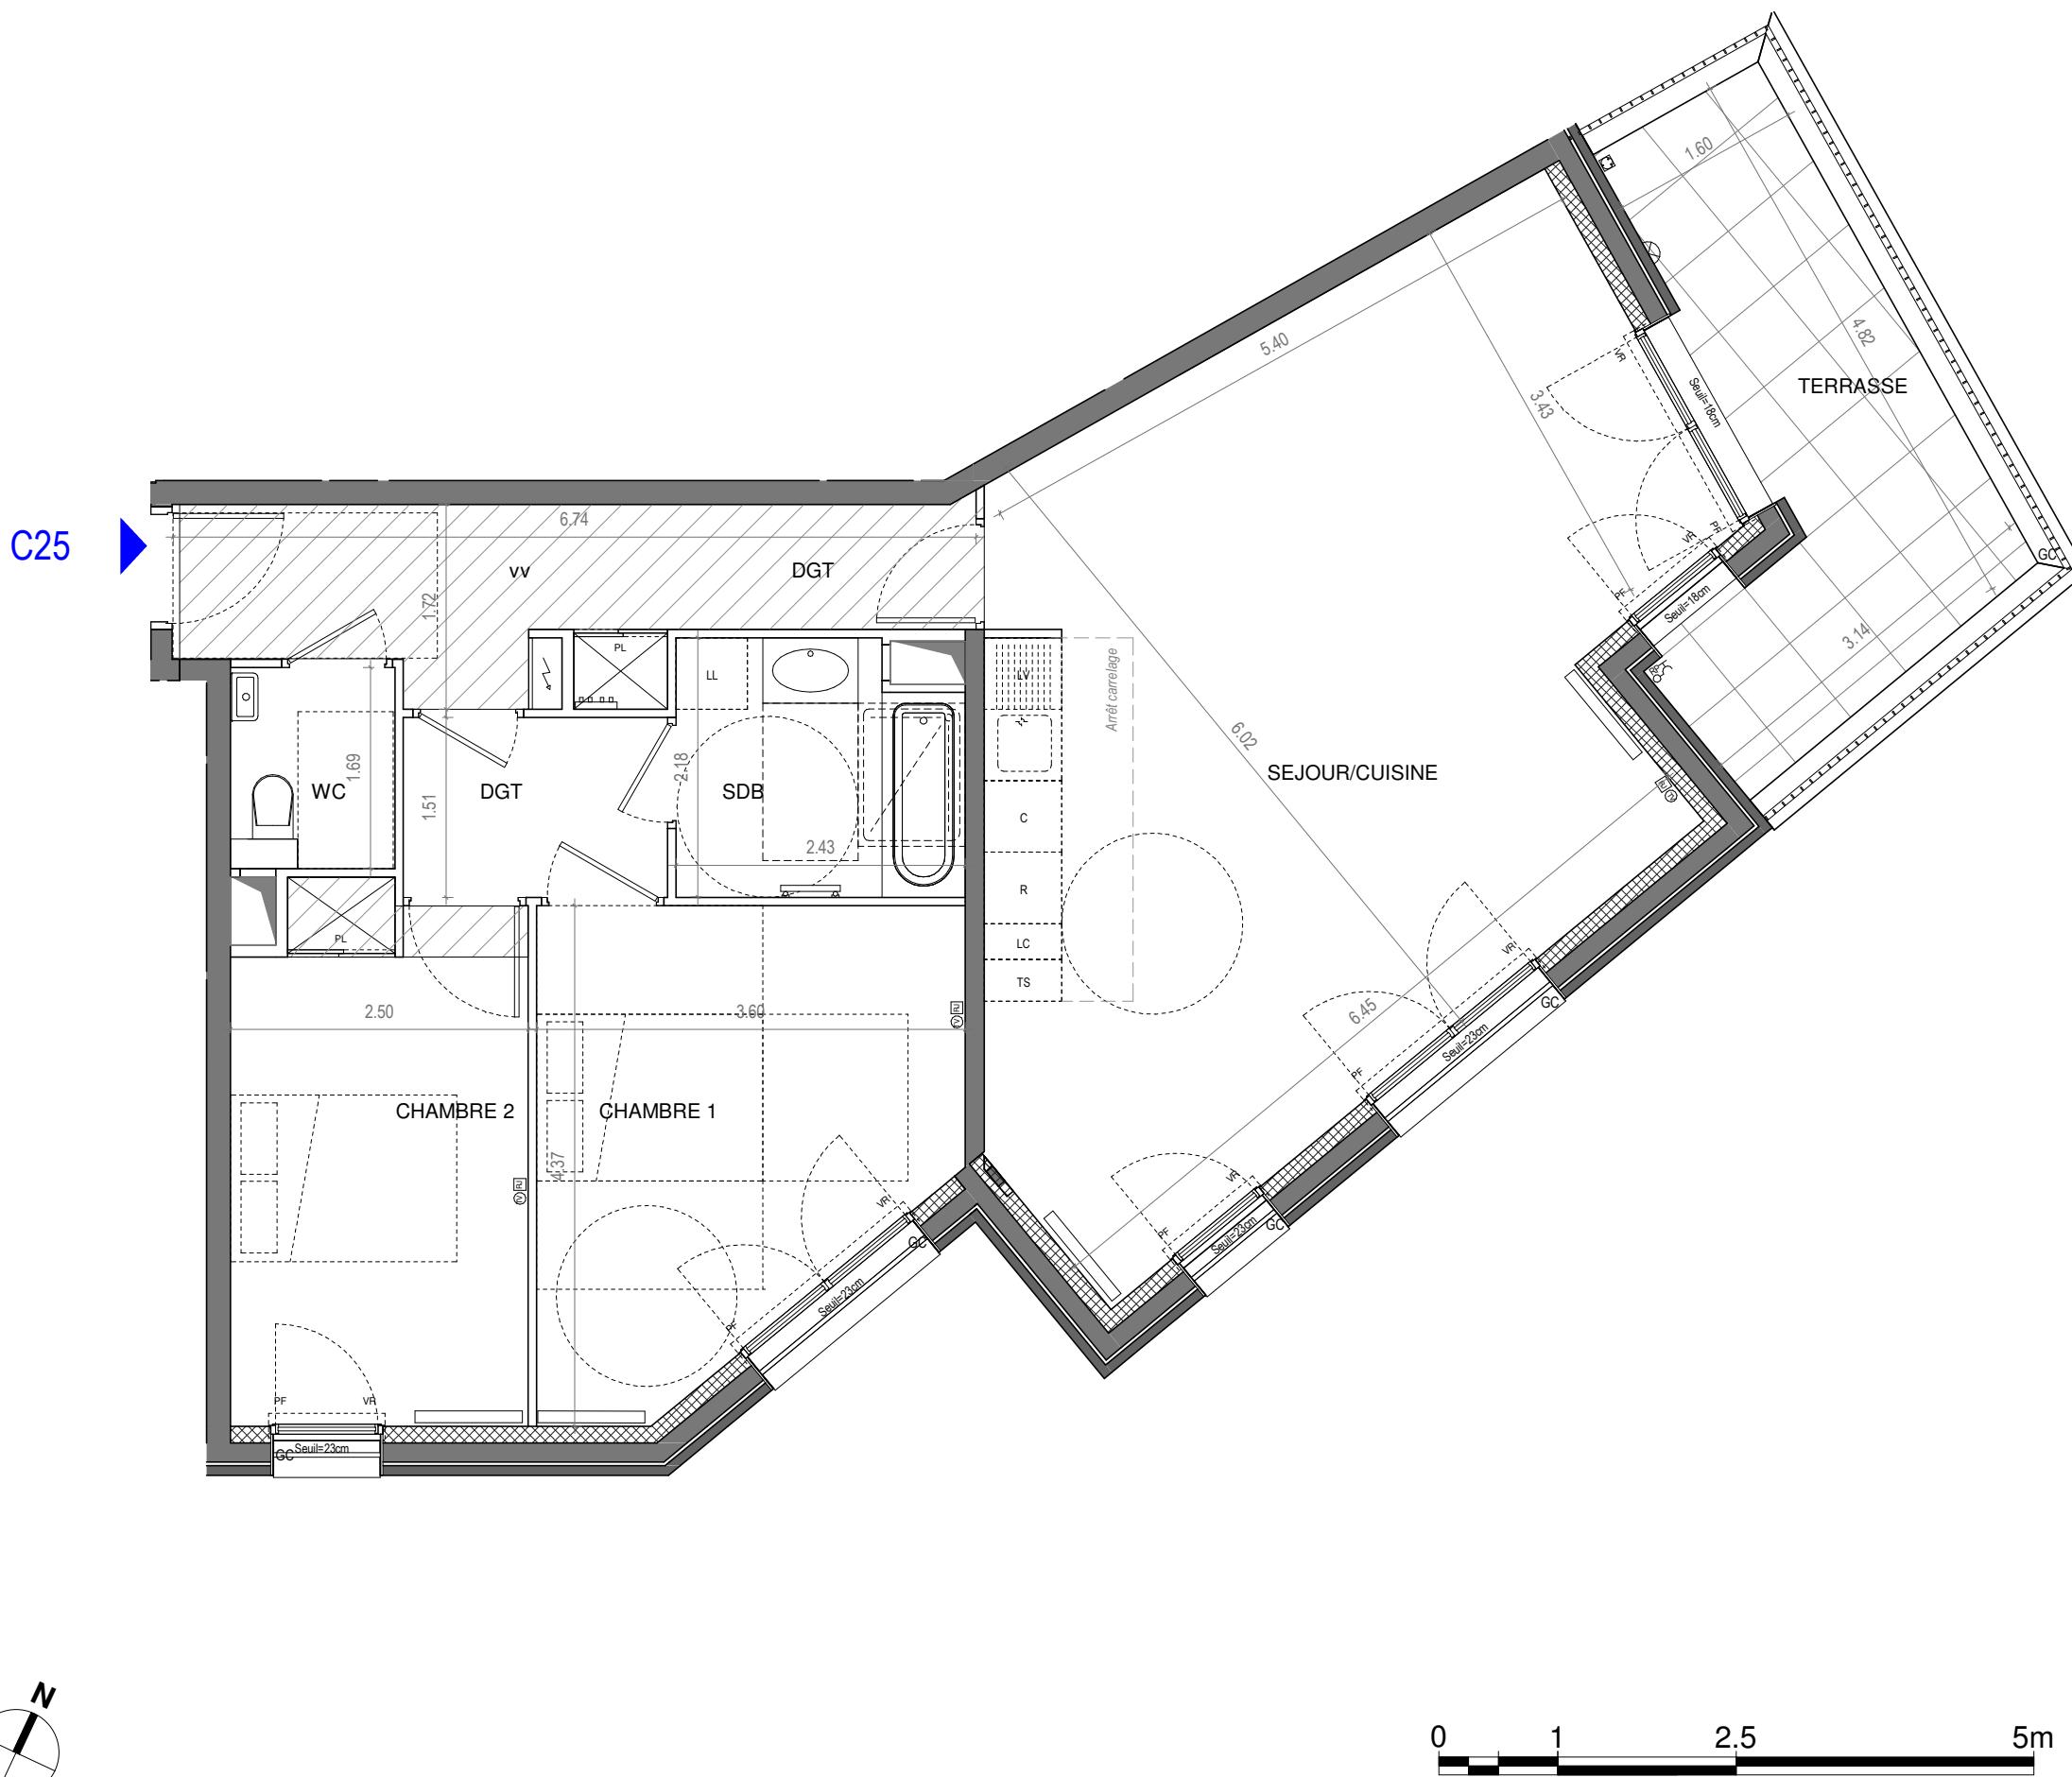

**NOTA:** Des modifications sont susceptibles d'être apportées à ce plan en fonction des nécessités techniques, tant en ce qui concerne les dimensions libres, que l'équipement. Les surfaces, les hauteurs sous plafond ainsi que les hauteurs des seuil ou d'allège indiqués, sont approximatives. Les retombées, les soffites, les faux plafonds, les trappes de visite et la dimension du carrelage, ainsi que les descentes pluviales et des équipements sanitaires, ne sont pas figés ou le sont à titre informatif et peuvent subir des modifications pour impératifs techniques. Les appareils ménagers ne sont pas fournis. Les hauteurs au droit des seuils des portes fenêtres sur balcon ou terrasse pourront varier. Les surfaces comprennent les placards. Le positionnement indicatif des appareils d'émission de chaleur pourra éventuellement être modifié en fonction des exigences de l'étude thermique.