


ZAC JEAN ZAY ANTONY

JARDIN des Lumières

Plan de réperage

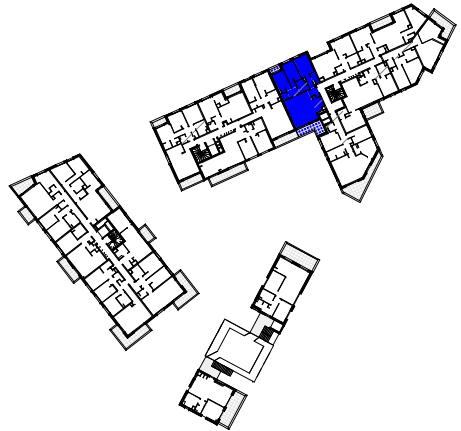

Bâtiment: C

Niveau:R+2

Typologie: 4P

Lot: C22



ENTREE	3.1 m ²
SEJOUR/CUISINE	35.1 m ²
CHAMBRE 1	13.8 m ²
CHAMBRE 2	11.2 m ²
CHAMBRE 3	10.1 m ²
DB / WC	4.9 m ²
DE	2.6 m ²
WC	1.8 m ²
GT	3.0 m ²
SURFACE TOTALE HABITABLE	85.5 m²
ALCON	10.0 m ²
OGGIA	1.9 m ²
SURFACE TOTALE ANNEXE	11.9 m²

égende

PF:	Porte-fenêtre	C:	Cuisson
F:	Fenêtre-fixe	R:	Réfrigérateur
R:	Volet roulant	LL:	Lave-Linge
RV:	Pare-vue	LV:	Lave-Vaisselle
ISP:	Hauteur sous plafond/poutre	PL:	Placard
ISFP:	Hauteur sous faux plafond	TS:	Tri sélectif
ISE:	Hauteur sous escalier		
— = —	Retombée de poutre		Robinet de puisage
	Soffite et faux-plafond		Sèche serviette
			Radiateur
			Tableau électrique
	TV/RJ		Prise étanche
	Nourrice chauffage		Applique en sous face
	Eau Pluviale		Applique en façade

Date MAI 2021

Indice 0

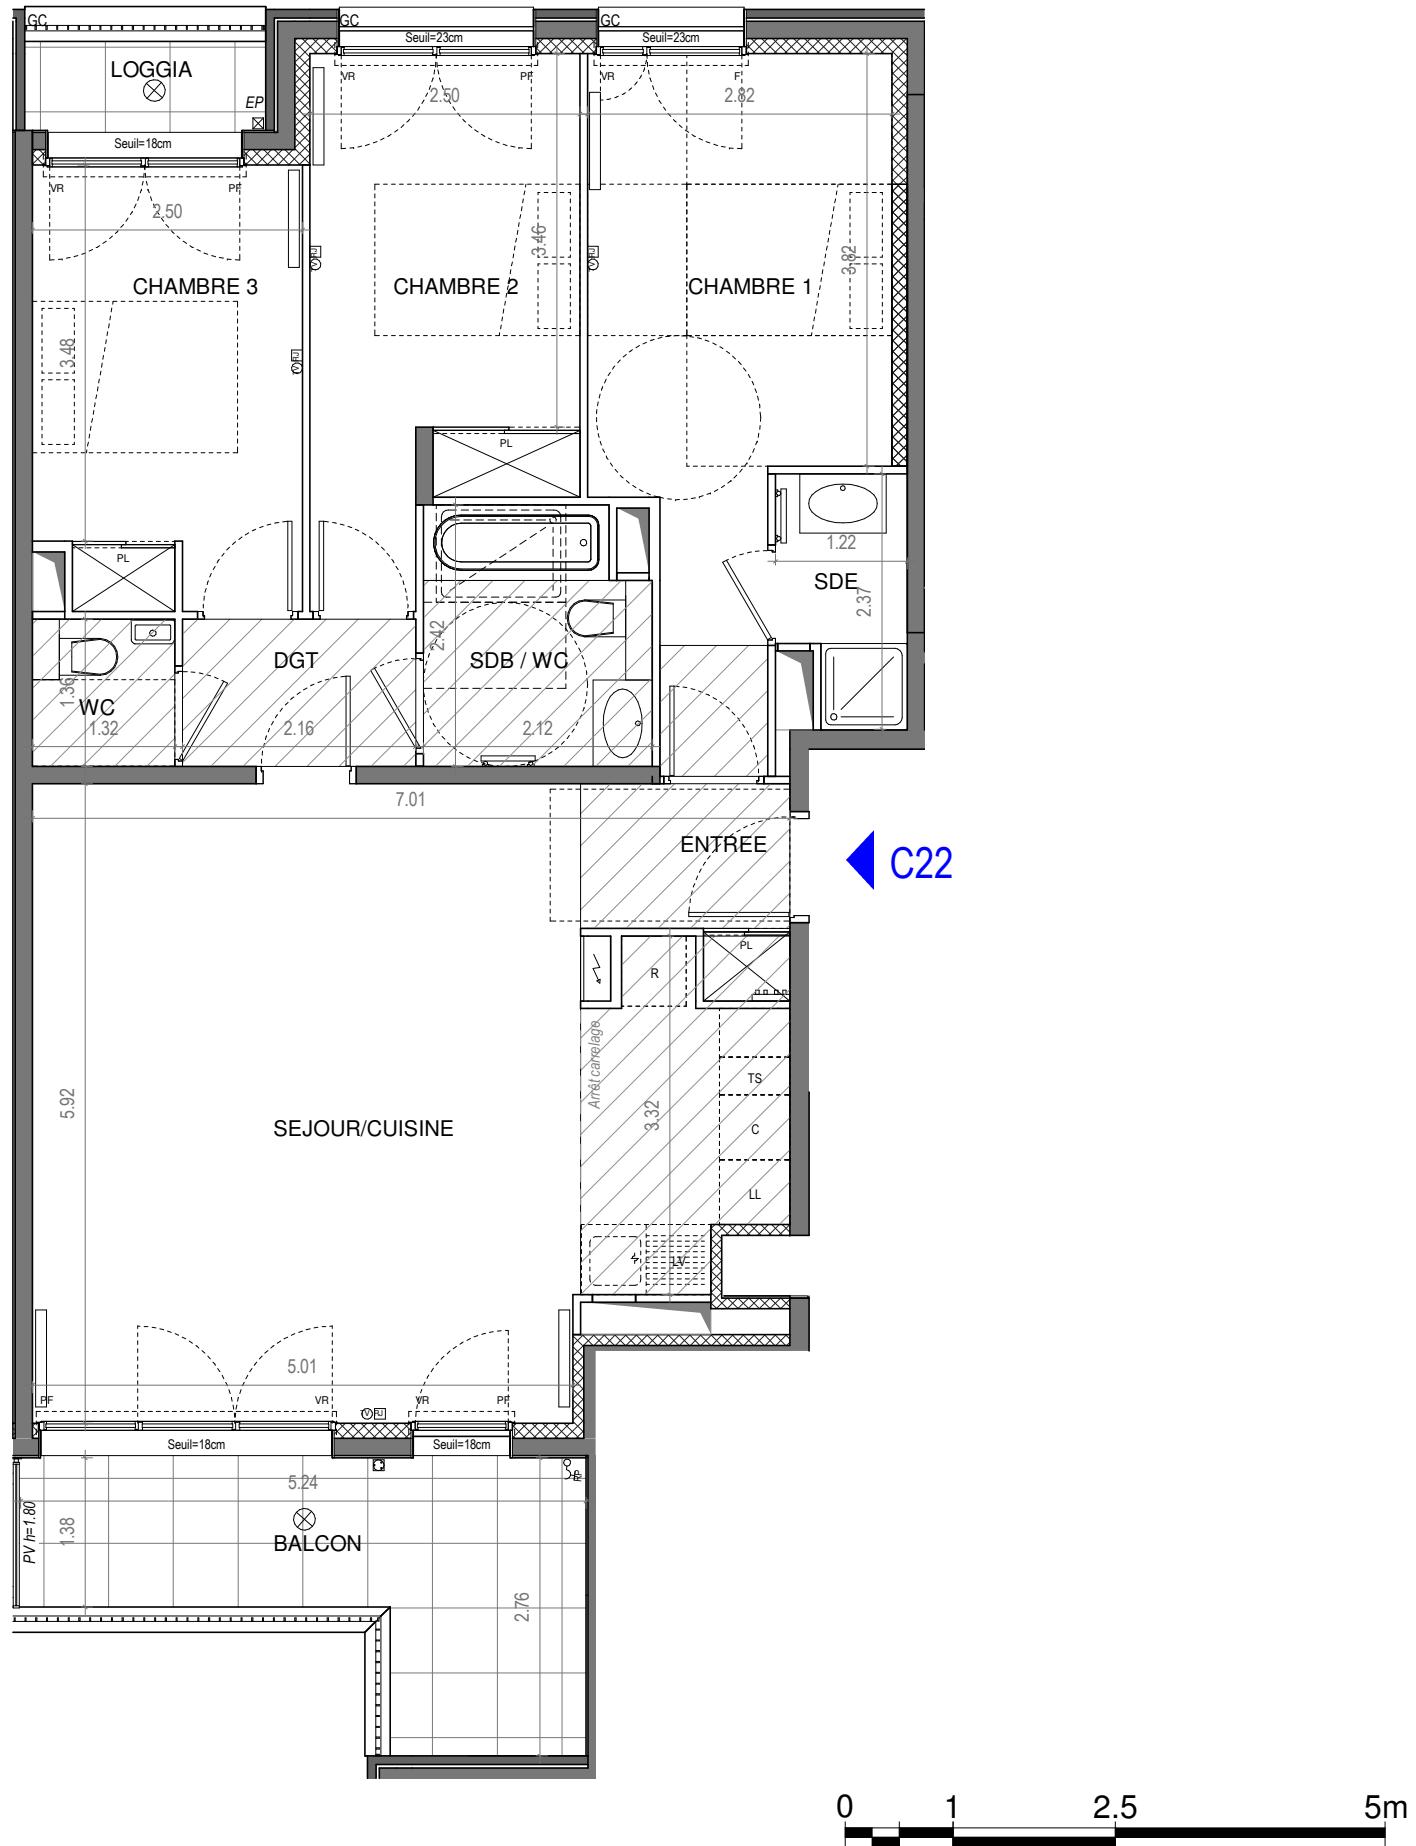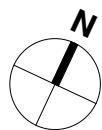

NOTA: Des modifications sont susceptibles d'être apportées à ce plan en fonction des nécessités techniques, tant en ce qui concerne les dimensions libres, que l'équipement. Les surfaces, les hauteurs sous plafond ainsi que les hauteurs des seuil ou d'allège indiqués, sont approximatives. Les retombées, les soffites, les faux plafonds, les trappes de visite et la dimension du carrelage, ainsi que les descentes pluviales et des équipements sanitaires, ne sont pas fixés ou le sont à titre informatif et peuvent subir des modifications pour impératifs techniques. Les appareils ménagers ne sont pas fournis. Les hauteurs au droit des seuils des portes fenêtres sur balcon ou terrasse pourront varier. Les surfaces comprennent les placards. Le positionnement indicatif des appareils d'émission de chaleur pourra éventuellement être modifié en fonction des exigences de l'étude thermique.