


ZAC JEAN ZAY ANTONY

JARDIN des Lumières

Y PLACE & VILLAS

Plan de réperage

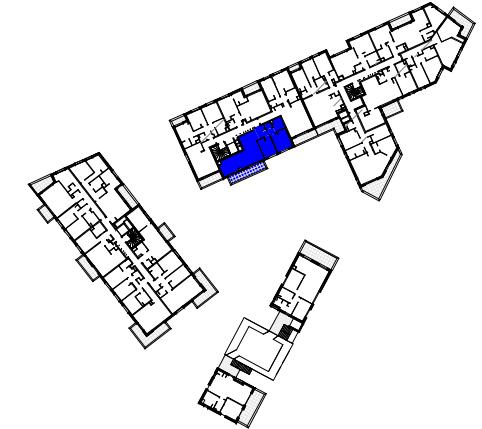

Bâtiment: B

Niveau: R+2

Typologie: 3P

Lot: B24

ENTREE	6.3 m ²
SEJOUR/CUISINE	37.1 m ²
CHAMBRE 1	12.0 m ²
CHAMBRE 2	10.3 m ²
SDB	4.9 m ²
WC	1.8 m ²
SURFACE TOTALE HABITABLE	72.4 m²
BALCON	11.6 m ²
SURFACE TOTALE ANNEXE	11.6 m²

Légende

Legend:	
PF:	Porte-fenêtre
FF:	Fenêtre-fixe
VR:	Volet roulant
PV:	Pare-vue
HSP:	Hauteur sous plafond/poutre
HSFP:	Hauteur sous faux plafond
HSE:	Hauteur sous escalier
	Retombée de poutre
	Soffite et faux-plafond
 	TV/RJ
	Nourrice chauffage
	Eau Pluviale
C:	Cuisson
R:	Réfrigérateur
LL:	Lave-Linge
LV:	Lave-Vaisselle
PL:	Placard
TS:	Tri sélectif
	Robinet de puisage
	Sèche serviette
	Radiateur
	Tableau électrique
	Prise étanche
	Applique en sous face
	Applique en facade

Date MAI 2021


Indice 0

Maître d'ouvrage

Architecte

Sefri
Cime

ATELIERS
5

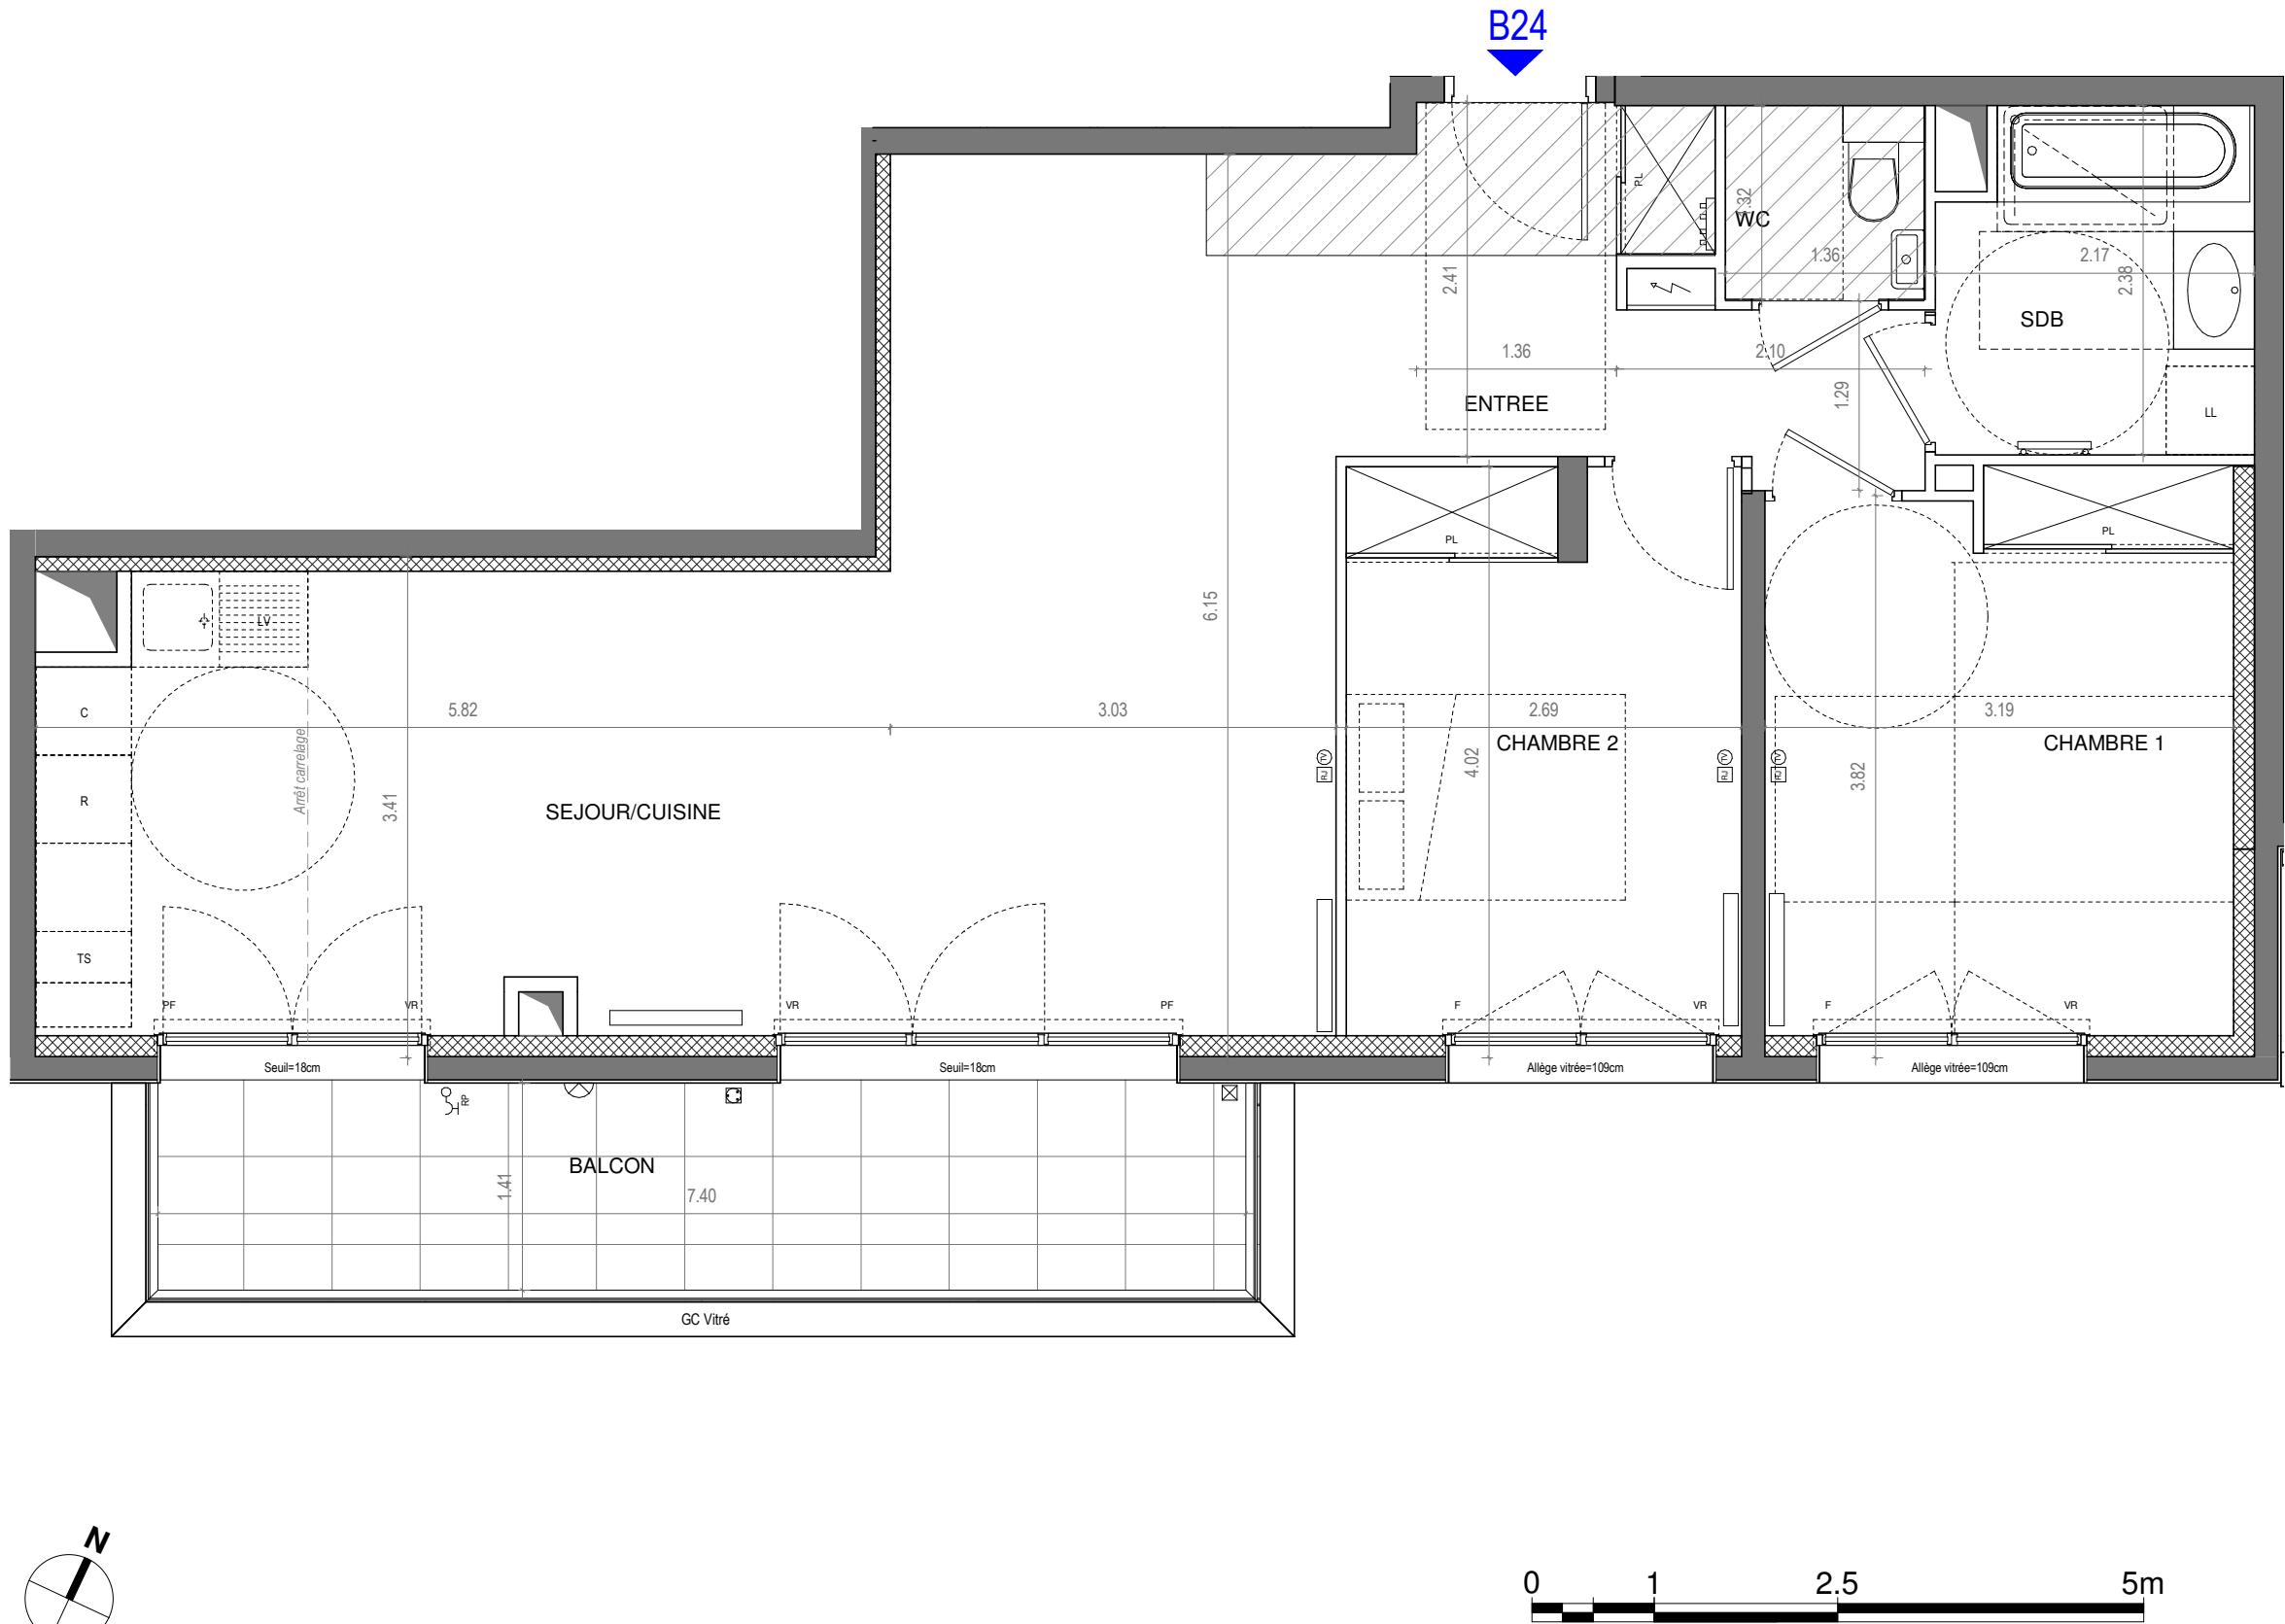

NOTA: Des modifications sont susceptibles d'être apportées à ce plan en fonction des nécessités techniques, tant en ce qui concerne les dimensions libres, que l'équipement. Les surfaces, les hauteurs sous plafond ainsi que les hauteurs des seuil ou d'allège indiqués, sont approximatives. Les retombées, les soffites, les faux plafonds, les trappes de visite et la dimension du carrelage, ainsi que les descentes pluviales et des équipements sanitaires, ne sont pas figés ou le sont à titre informatif et peuvent subir des modifications pour impératifs techniques. Les appareils ménagers ne sont pas fournis. Les hauteurs au droit des seuils des portes fenêtres sur balcon ou terrasse pourront varier. Les surfaces comprennent les placards. Le positionnement indicatif des appareils d'émission de chaleur pourra éventuellement être modifié en fonction des exigences de l'étude thermique.