


ZAC JEAN ZAY
ANTONY

JARDIN des
Lumières

BY PLACE & VILLAS

Plan de réperage

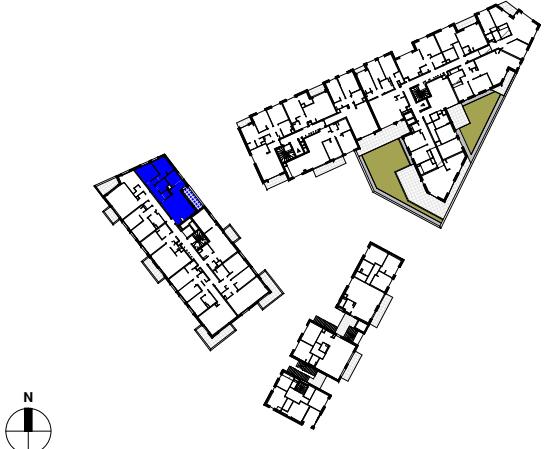


Bâtiment: A

Niveau: R+1

Typologie: 3P

Lot: A16

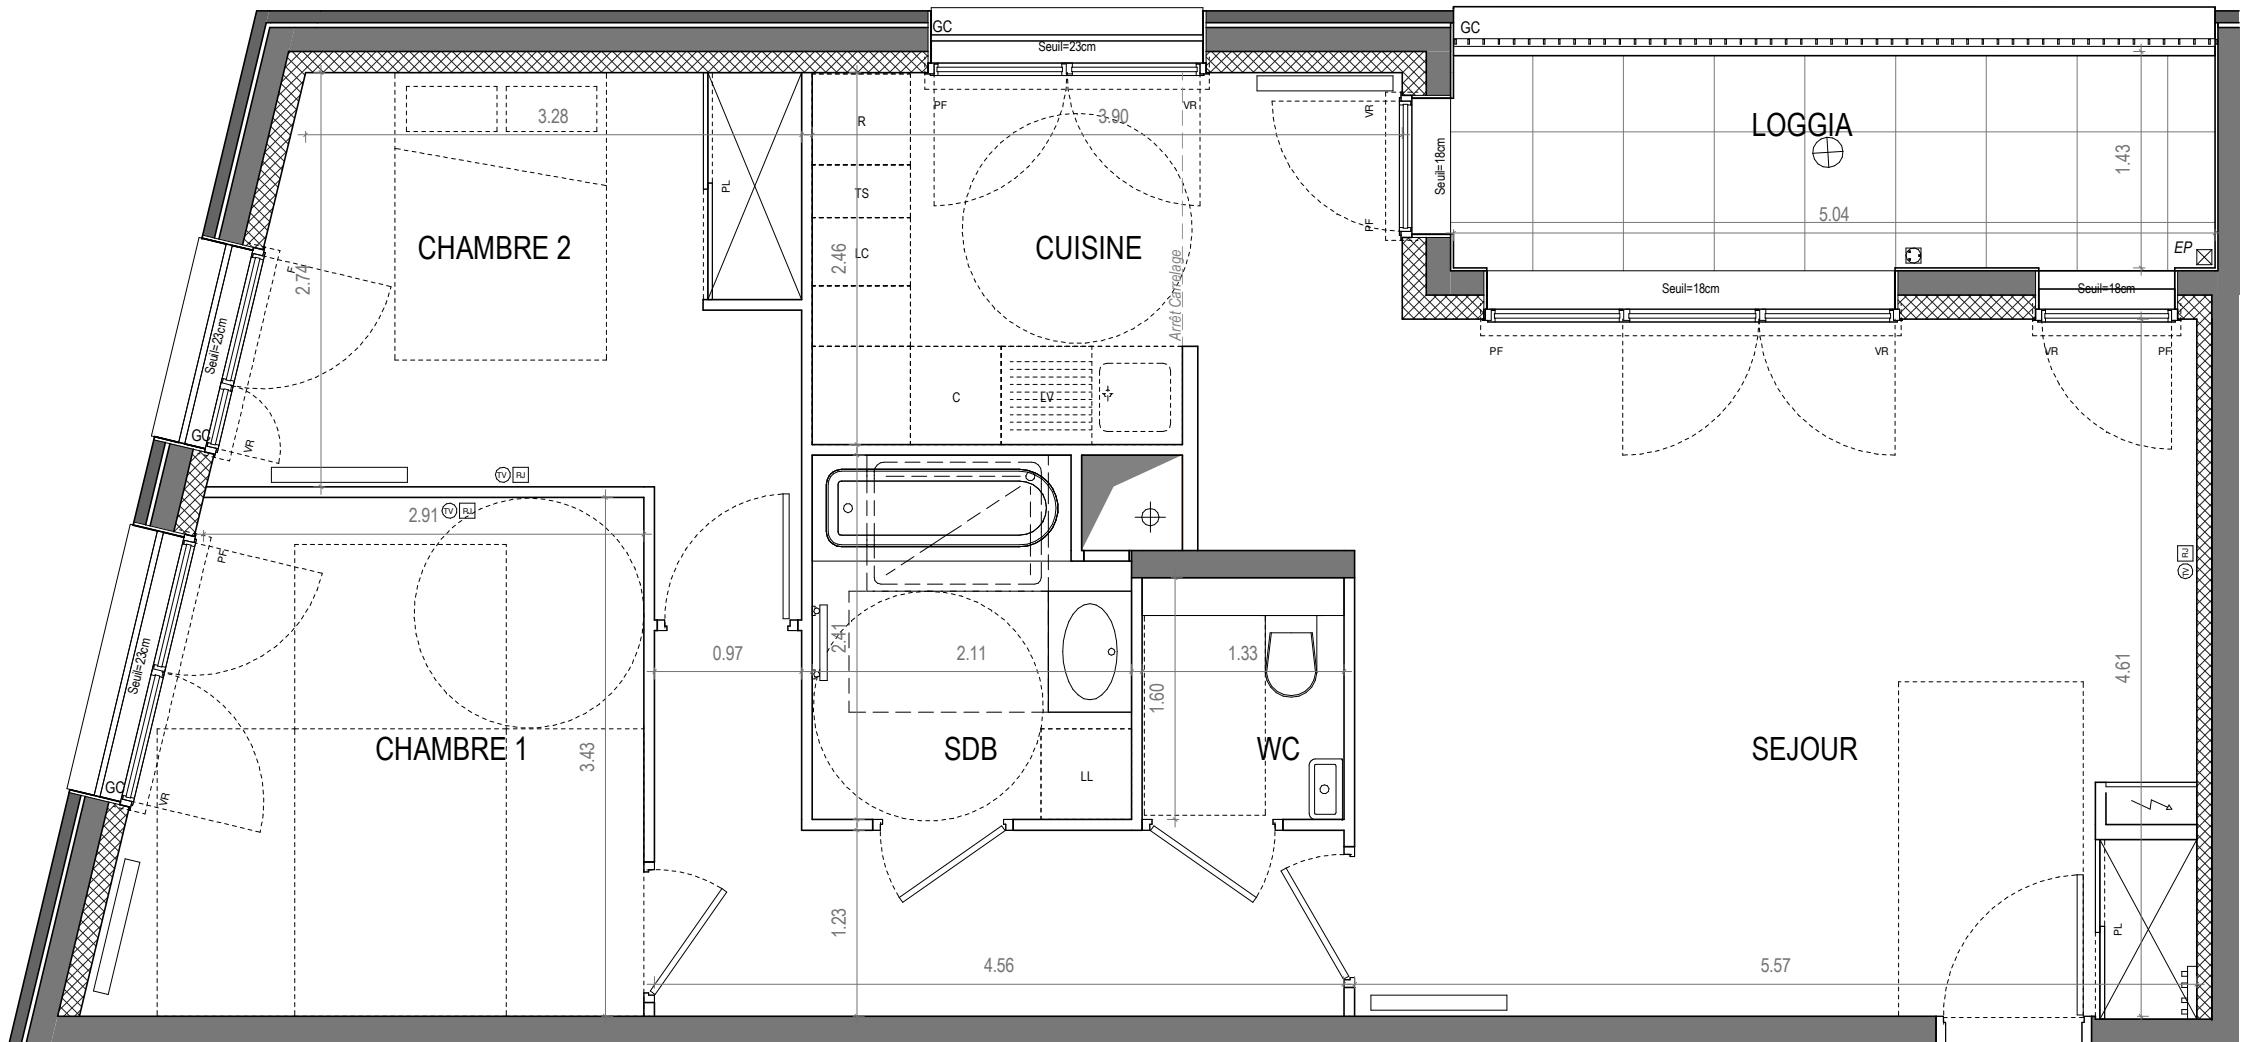

0 1 2.5 5m

NOTA: Des modifications sont susceptibles d'être apportées à ce plan en fonction des nécessités techniques, tant en ce qui concerne les dimensions libres, que l'équipement. Les surfaces, les hauteurs sous plafond ainsi que les hauteurs des seuil ou d'allège indiqués, sont approximatives. Les retombées, les soffites, les faux plafonds, les trappes de visite et la dimension du carrelage, ainsi que les descentes pluviales et des équipements sanitaires, ne sont pas figés ou le sont à titre informatif et peuvent subir des modifications pour impératifs techniques. Les appareils ménagers ne sont pas fournis. Les hauteurs au droit des seuils des portes fenêtres sur balcon ou terrasse pourront varier. Les surfaces comprennent les placards. Le positionnement indicatif des appareils d'émission de chaleur pourra éventuellement être modifié en fonction des exigences de l'étude thermique.

SEJOUR	29.4 m ²
CUISINE	6.0 m ²
CHAMBRE 1	11.4 m ²
CHAMBRE 2	10.7 m ²
SDB	4.8 m ²
WC	2.1 m ²
DGT	6.9 m ²
SURFACE TOTALE HABITABLE	71.4 m²
LOGGIA	7.2 m ²
SURFACE TOTALE ANNEXE	7.2 m²

Légende

PF:	Porte-fenêtre	C:	Cuisson	
FF:	Fenêtre-fixe	R:	Réfrigérateur	
VR:	Volet roulant	LL:	Lave-Linge	
PV:	Paravue	LV:	Lave-Vaisselle	
		PL:	Placard	
		TS:	Tri sélectif	
			○:	Robinet de puisage
			—:	Sèche serviette
			■:	Radiateur
			■■■:	Tableau électrique
			TV/RJ:	Prise étanche
			■■■:	Nourrice chauffage
			■■■:	Eau Pluviale
			○:	Applique en sous face
			○:	Applique en façade

Date MAI 2021

Indice 0

Maître d'ouvrage

Sefri Cime

Architecte

ATELIERS 5
ARCHITECTES