


Plan de réperage

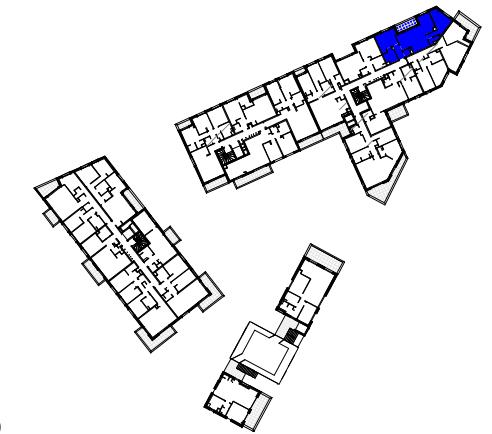

Bâtiment: C

Niveau:R+2

Typologie: 3P

Lot: C24

ENTREE	3.9 m ²
SEJOUR/CUISINE	31.7 m ²
CHAMBRE 1	13.6 m ²
CHAMBRE 2	14.2 m ²
SDB	5.9 m ²
SDE	2.2 m ²
WC	2.1 m ²
SURFACE TOTALE HABITABLE	73.4 m²
LOGGIA	6.2 m ²
SURFACE TOTALE ANNEXE	6.2 m²

Légende



PF:	Porte-fenêtre	C:	Cuisson
FF:	Fenêtre-fixe	R:	Réfrigérateur
VR:	Volet roulant	LL:	Lave-Linge
PV:	Pare-vue	LV:	Lave-Vaisselle
HSP:	Hauteur sous plafond/poutre	PL:	Placard
HSPF:	Hauteur sous faux plafond	TS:	Tri sélectif
HSE:	Hauteur sous escalier		Robinet de puisage
— — —	Retombée de poutre		Sèche serviette
	Soffite et faux-plafond		Radiateur
			Tableau électrique
	TV/RJ		Prise étanche
	Nourrice chauffage		Applique en sous face
	Eau Pluviale		Applique en facade

Date MAI 2021

Indice 0

Maître d'ouvrage

Architecte

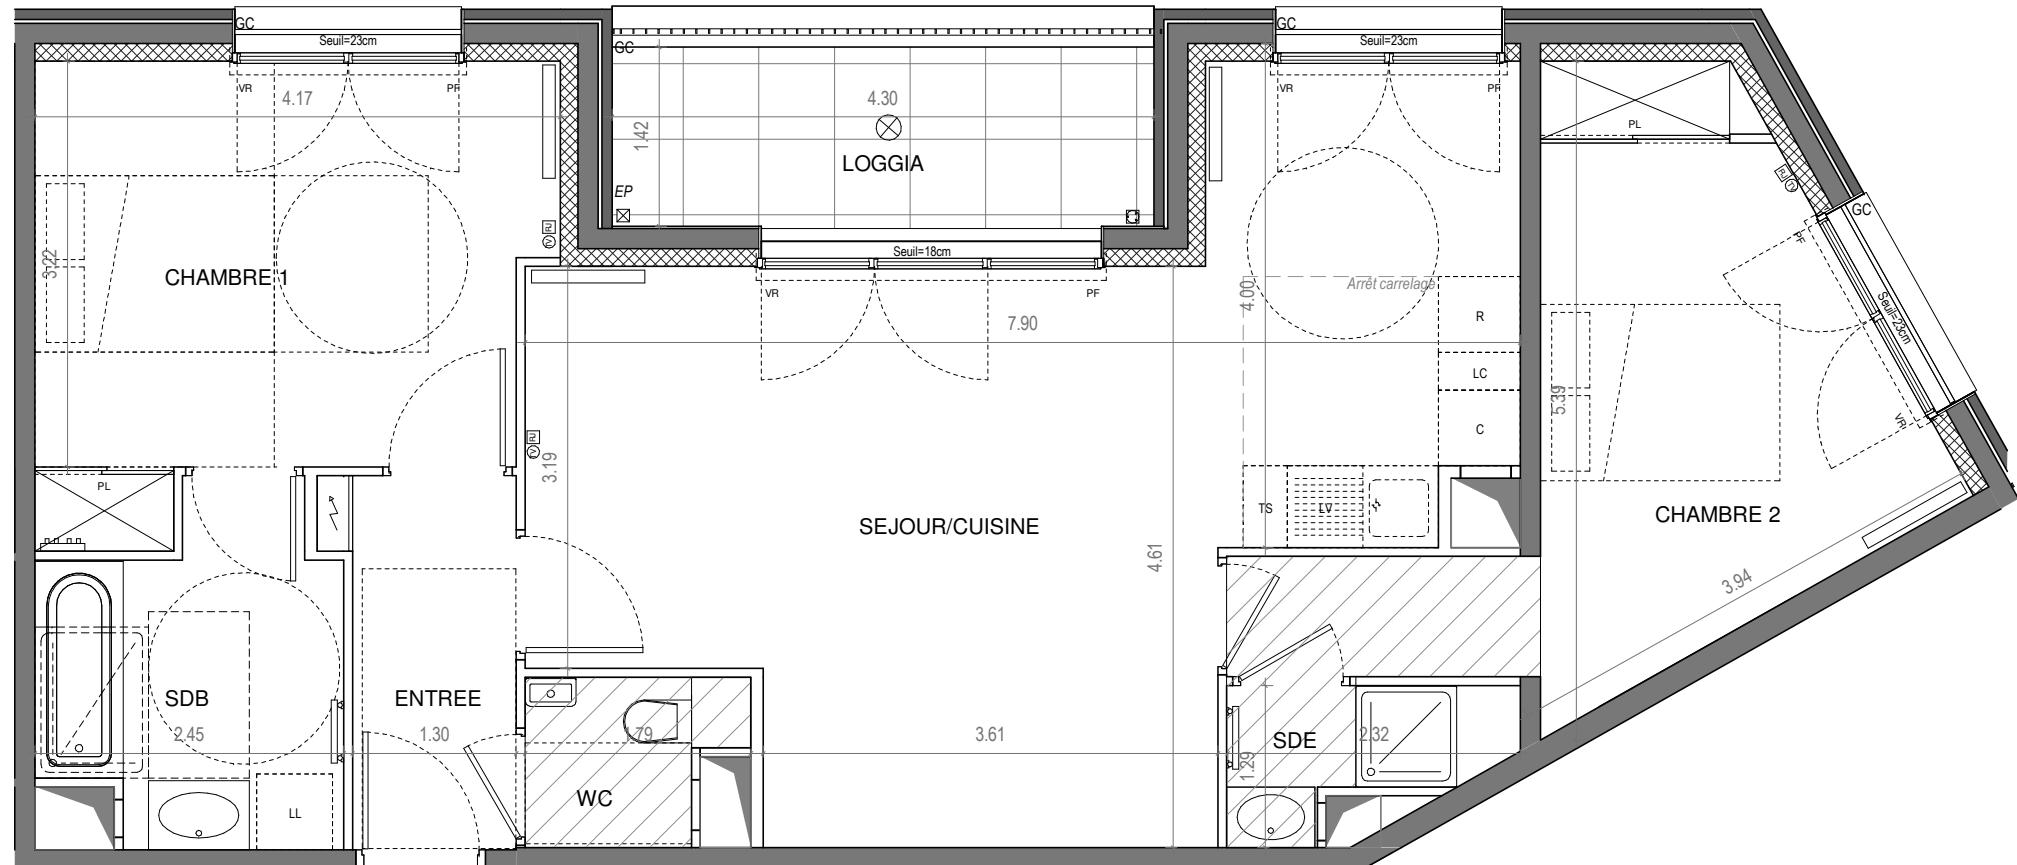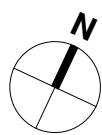

A horizontal scale bar with markings at 0, 1, 2.5, and 5m. The scale is marked in meters, with 0 and 5m explicitly labeled. The distance between 0 and 1 is divided into two equal segments, and the distance between 1 and 2.5 is also divided into two equal segments, indicating a scale of 1:20.

NOTA: Des modifications sont susceptibles d'être apportées à ce plan en fonction des nécessités techniques, tant en ce qui concerne les dimensions libres, que l'équipement. Les surfaces, les hauteurs sous plafond ainsi que les hauteurs des seuil ou d'allège indiqués, sont approximatives. Les retombées, les sofities, les faux plafonds, les trappes de visite et la dimension du carrelage, ainsi que les descentes pluviales et des équipements sanitaires, ne sont pas figées ou sont à titre informatif et peuvent subir des modifications pour impératifs techniques. Les appareils ménagers ne sont pas fournis. Les hauteurs au droit des seuils des portes fenêtres sur balcon ou terrasse pourront varier. Les surfaces comprennent les placards. Le positionnement indicatif des appareils d'émission de chaleur pourra éventuellement être modifié en fonction des exigences de l'étude thermique.