
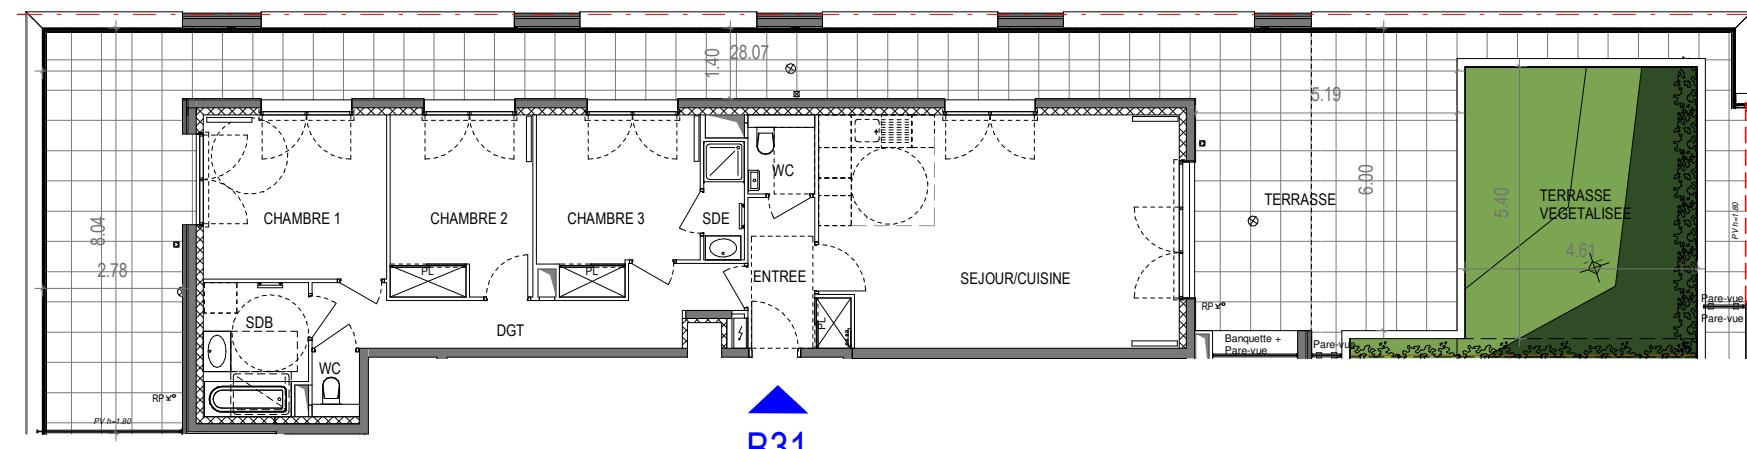


ZAC JEAN ZAY  
ANTONY


JARDIN des  
Lumières

BY PLACE & VILLAS

Plan de réperage

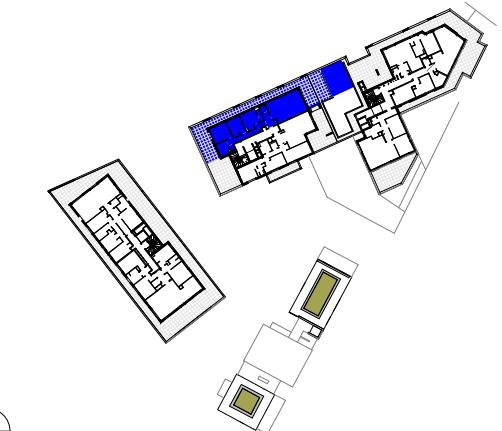

B31

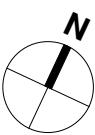

0 1 5m

**NOTA:** Des modifications sont susceptibles d'être apportées à ce plan en fonction des nécessités techniques, tant en ce qui concerne les dimensions libres, que l'équipement. Les surfaces, les hauteurs sous plafond ainsi que les hauteurs des seuil ou d'allège indiqués, sont approximatives. Les retombées, les soffites, les faux plafonds, les trappes de visite et la dimension du carrelage, ainsi que les descentes pluviales et des équipements sanitaires, ne sont pas figés ou le sont à titre informatif et peuvent subir des modifications pour impératifs techniques. Les appareils ménagers ne sont pas fournis. Les hauteurs au droit des seuils des portes fenêtres sur balcon ou terrasse pourront varier. Les surfaces comprennent les placards. Le positionnement indicatif des appareils d'émission de chaleur pourra éventuellement être modifié en fonction des exigences de l'étude thermique.

**Légende**

PF:	Porte-fenêtre	C:	Cuisson
FF:	Fenêtre-fixe	R:	Réfrigérateur
VR:	Volet roulant	LL:	Lave-Linge
PV:	Pare-vue	LV:	Lave-Vaisselle
HSP:	Hauteur sous plafond/poutre	PL:	Placard
HSFP:	Hauteur sous faux plafond	TS:	Tri sélectif
HSE:	Hauteur sous escalier		
—	Retombée de poutre		
■	Soffite et faux-plafond		
		○	Robinet de puisage
		■	Sèche serviette
		■	Radiateur
		■	Tableau électrique
		TV/RJ	Prise étanche
		Nourrice chauffage	Applique en sous face
		Eau Pluviale	Applique en façade

Date MAI 2021

Indice 0

Maître d'ouvrage

**Sefri Cime**

Architecte

**ATELIERS 5**  
ARCHITECTES