


NOTA : : Des modifications sont susceptibles d'être apportées à ce plan en fonction des nécessités techniques, tant en ce qui concerne les dimensions libres, que l'équipement. Les surfaces, les hauteurs sous plafond ainsi que les hauteurs des seuil ou d'allège indiqués, sont approximatives. Les retombées, les soffites, les faux plafonds, les trappes de visite et la dimension du carrelage, ainsi que les descentes pluviales et des équipements sanitaires, ne sont pas figés ou le sont à titre informatif et peuvent subir des modifications pour impératifs techniques. Les appareils ménagers ne sont pas fournis. Les hauteurs au droit des seuils des portes fenêtres sur balcon ou terrasse pourront varier. Les surfaces comprennent les placards. Le positionnement indicatif des appareils d'émission de chaleur pourra éventuellement être modifié en fonction des exigences de l'étude thermique.

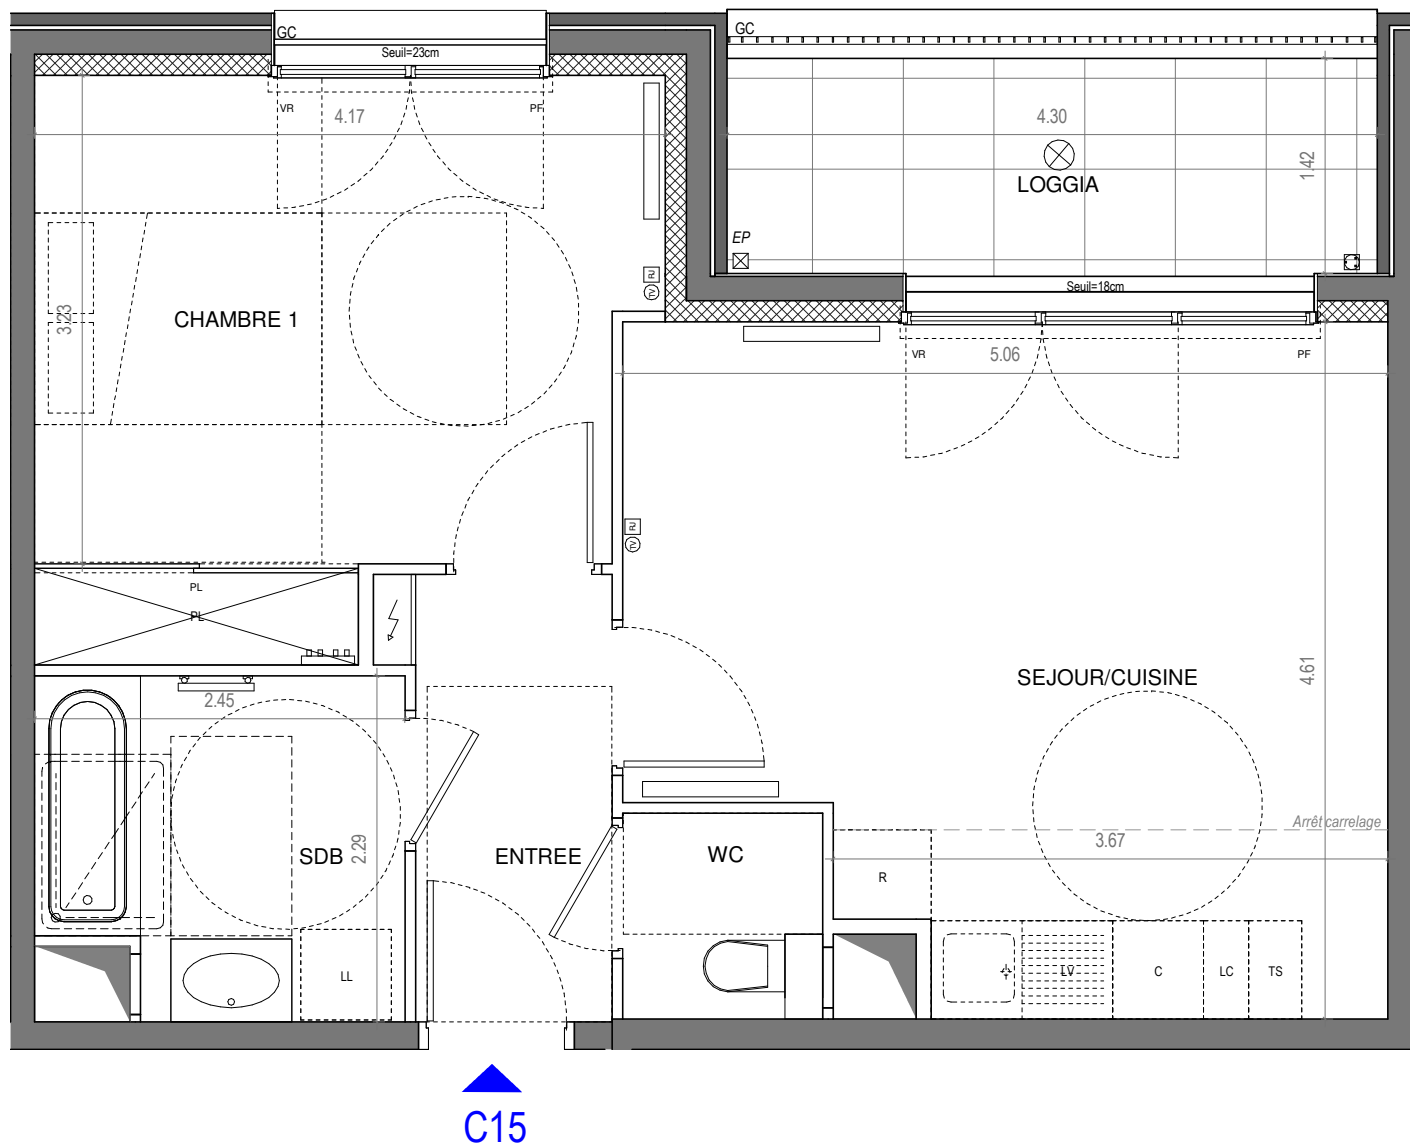


ZAC JEAN ZAY
ANTONY

JARDIN des
Lumières

BY PLACE & VILLAS

Plan de repérage

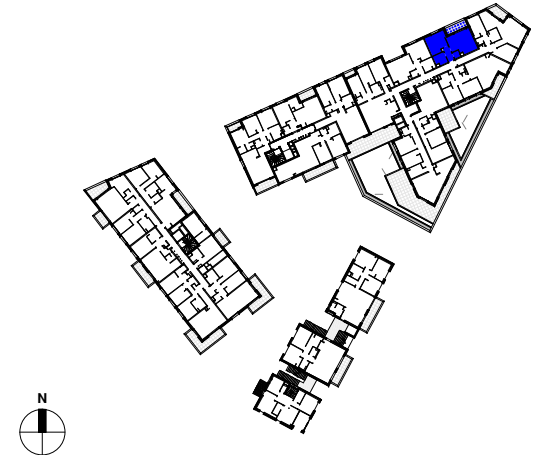

Bâtiment: C

Niveau: R+1

Typologie: 2P

Lot: C15

ENTREE	3.9 m ²
SEJOUR/CUISINE	20.9 m ²
CHAMBRE 1	14.3 m ²
SDB	5.2 m ²
WC	1.8 m ²
SURFACE TOTALE HABITABLE	46.1 m²
LOGGIA	6.2 m ²
SURFACE TOTALE ANNEXE	6.2 m²

Légende

PF: Porte-fenêtre	C: Cuisson
FF: Fenêtre-fixe	R: Réfrigérateur
VR: Volet roulant	LL: Lave-Linge
PV: Pare-vue	LV: Lave-Vaisselle
	PL: Placard
HSP: Hauteur sous plafond/poutre	TS: Tri sélectif
HSFP: Hauteur sous faux plafond	
HSE: Hauteur sous escalier	Robinet de puisage
Retombée de poutre	Sèche serviette
Soffite et faux-plafond	Radiateur
	Tableau électrique
TV/RJ	Prise étanche
Nourrice chauffage	Applique en sous face
Eau Pluviale	Applique en façade

Date MAI 2021

Indice 0

Maître d'ouvrage

Architecte

Sefri
Cime

ATEL IERS
5
ARCHITECTES