


ZAC JEAN ZAY
ANTONY

JARDIN des
Lumières

BY PLACE & VILLAS

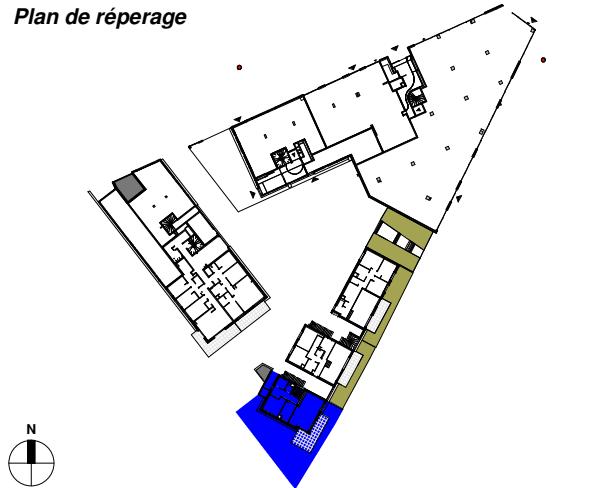

Niveau: RDC/R+1	Typologie: 5PD	Lot: PC
ENTREE	11.85 m ²	01
SEJOUR	29.80 m ²	
CUISINE/SaM	7.96 m ²	
CHAMBRE 1	11.81 m ²	
CHAMBRE 2	11.86 m ²	
CHAMBRE 3	11.14 m ²	
CHAMBRE 4	10.31 m ²	
SDE 1	3.90 m ²	
WC 1	2.08 m ²	
SDE 2	2.89 m ²	
WC 2	1.49 m ²	
SDB	7.56 m ²	
DGT	11.34 m ²	
DRESS.	3.54 m ²	
SURFACE TOTALE HABITABLE	127.53 m²	
TERRASSE	23.27 m ²	
JARDIN PRIVATIF	130.17 m ²	
PERRON	5.36 m ²	
CELLIER	2.51 m ²	
SURFACE TOTALE ANNEXE	161.31 m²	


Légende	
PF:	Porte-fenêtre
FF:	Fenêtre-fixe
VR:	Volet roulant
PV:	Pare-vue
HSP:	Hauteur sous plafond/poutre
HSFP:	Hauteur sous faux plafond
HSE:	Hauteur sous escalier
—	Retombée de poutre
▨	Soffite et faux-plafond
○	Robinet de puisage
■	Sèche serviette
■■	Radiateur
□	Tableau électrique
■■■	Prise étanche
■■■■	Applique en sous face
■■■■■	Applique en façade

Date MAI 2021 Indice 0

Maître d'ouvrage Architecte

Sefri Cime

ATELIERS 5
ARCHITECTES

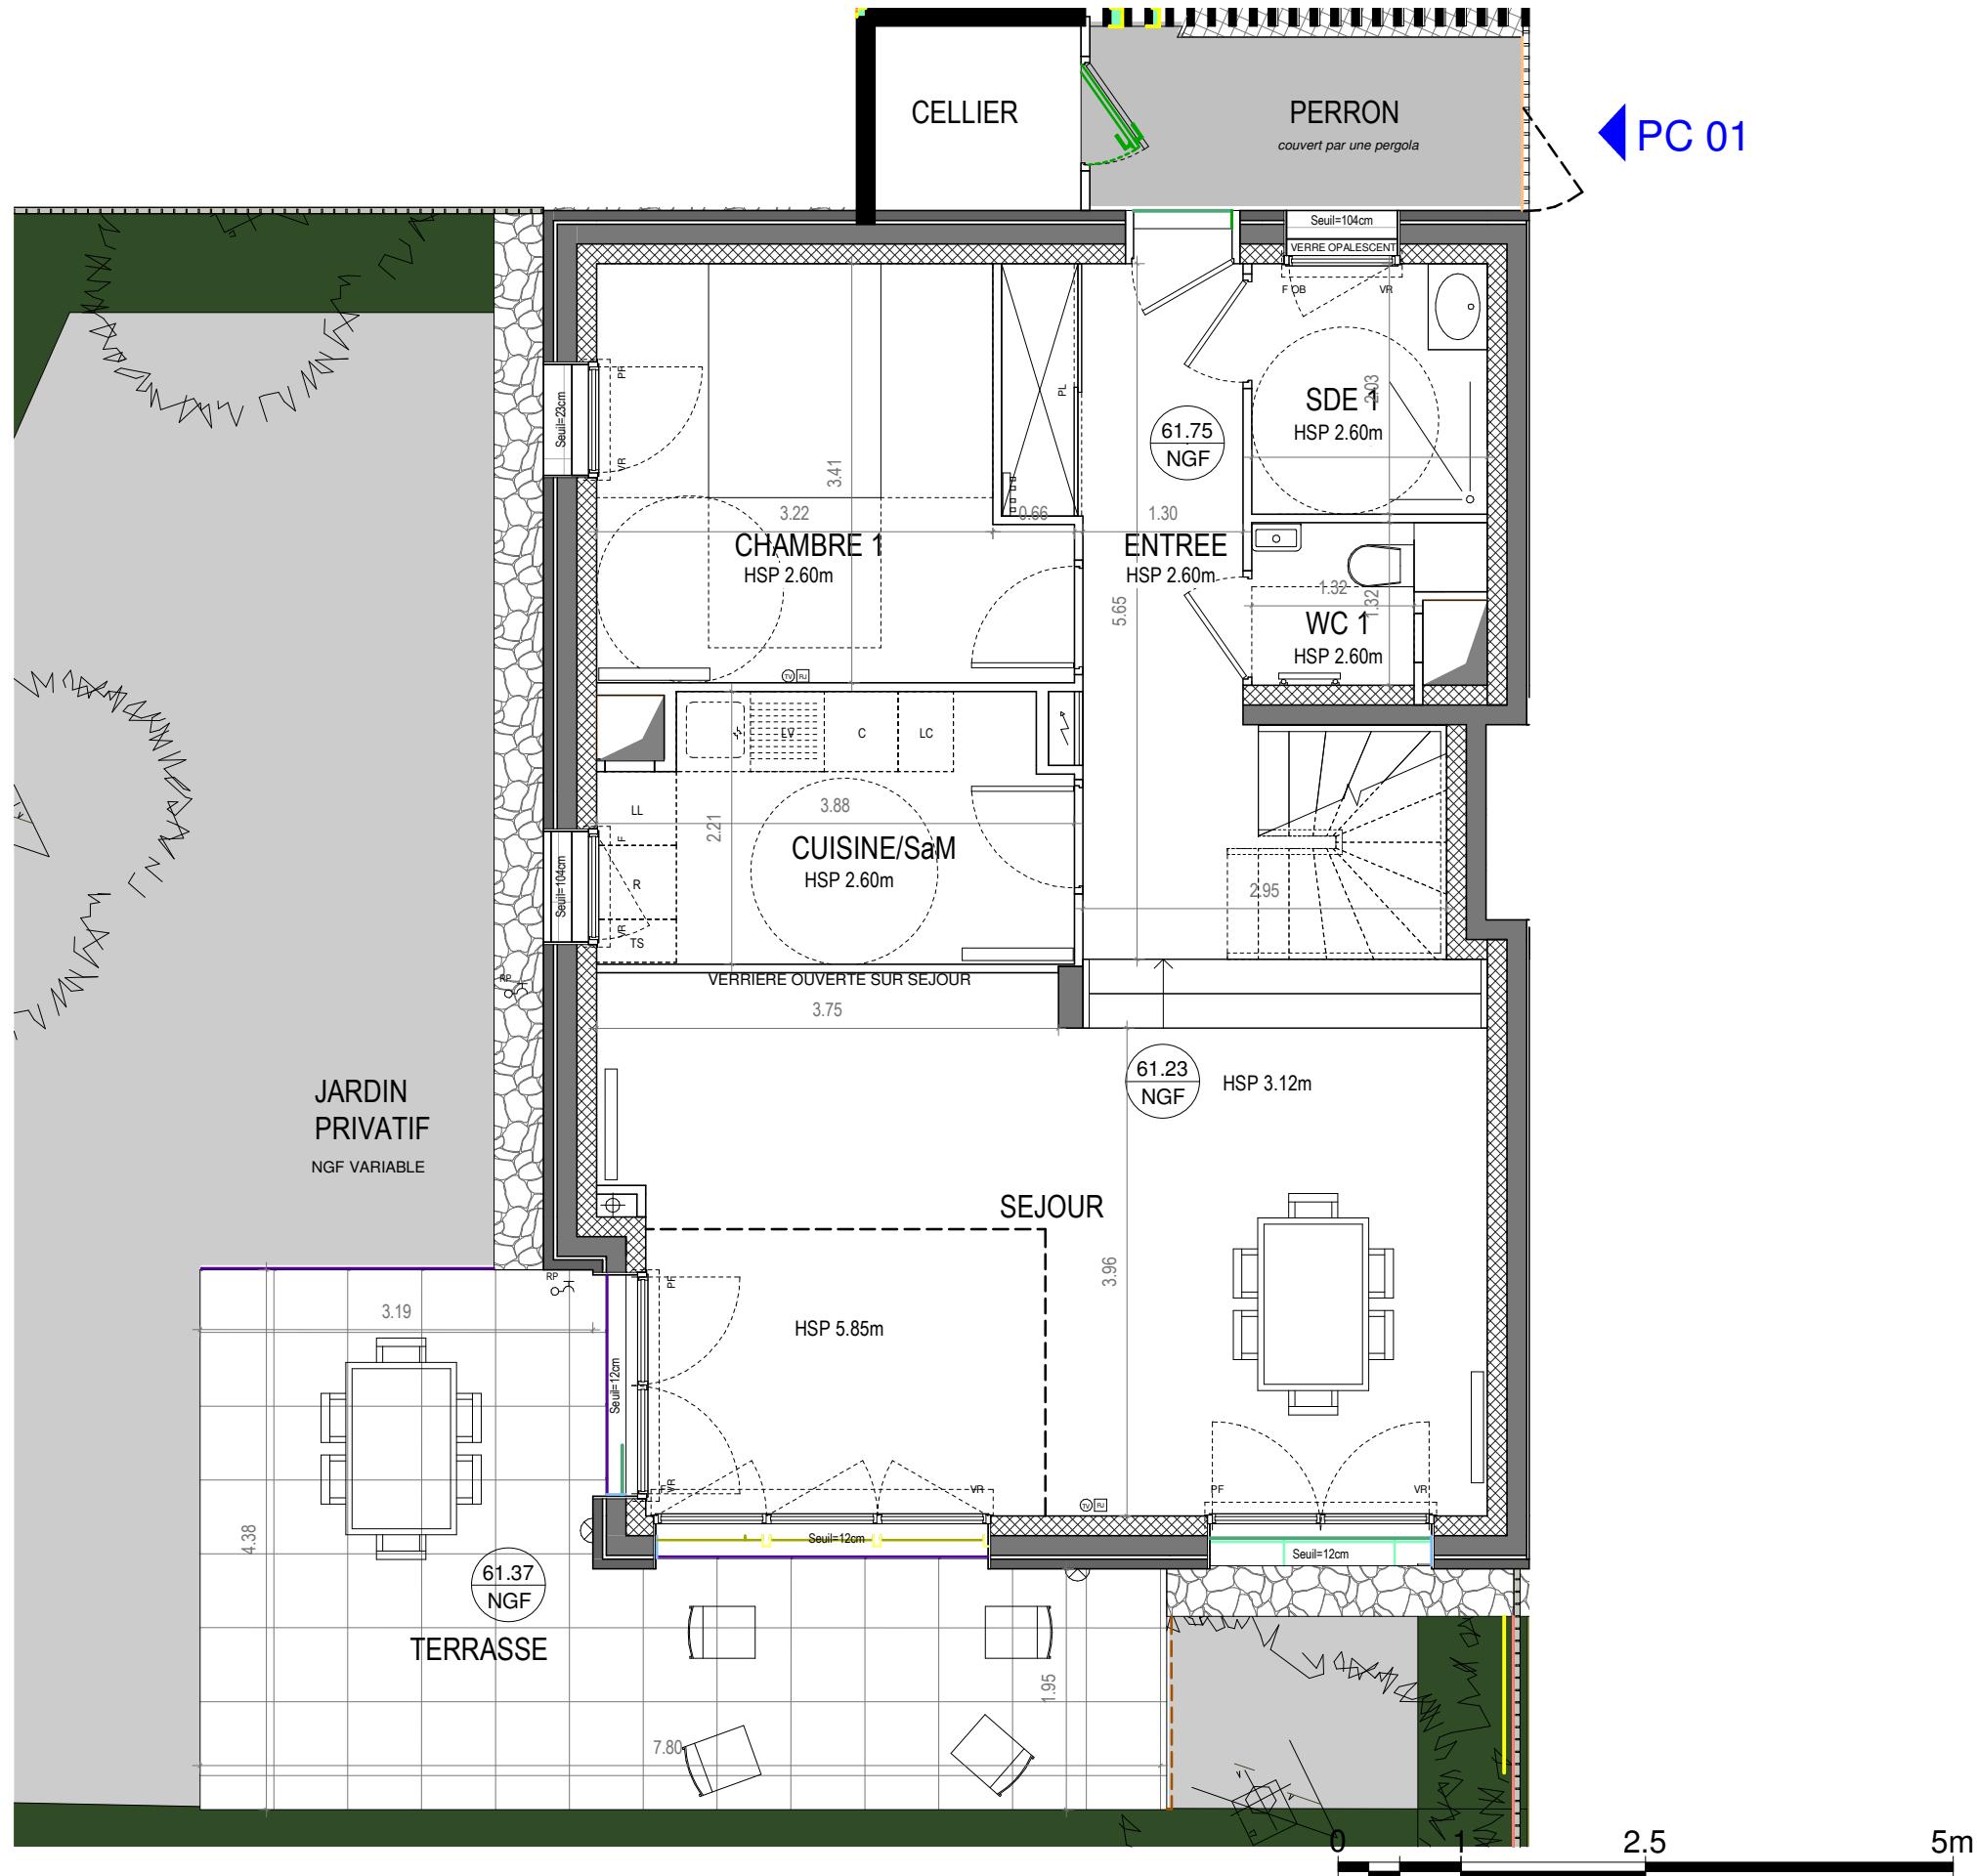


NOTA: Des modifications sont susceptibles d'être apportées à ce plan en fonction des nécessités techniques, tant en ce qui concerne les dimensions libres, que l'équipement. Les surfaces, les hauteurs sous plafond ainsi que les hauteurs des seuil ou d'allège indiqués, sont approximatives. Les retombées, les soffites, les faux plafonds, les trappes de visite et la dimension du carrelage, ainsi que les descentes pluviales et des équipements sanitaires, ne sont pas figés ou le sont à titre informatif et peuvent subir des modifications pour impératifs techniques. Les appareils ménagers ne sont pas fournis. Les hauteurs au droit des seuils des portes fenêtres sur balcon ou terrasse pourront varier. Les surfaces comprennent les placards. Le positionnement indicatif des appareils d'émission de chaleur pourra éventuellement être modifié en fonction des exigences de l'étude thermique.

ZAC JEAN ZAY
ANTONY


JARDIN des
Lumières

BY PLACE & VILLAS

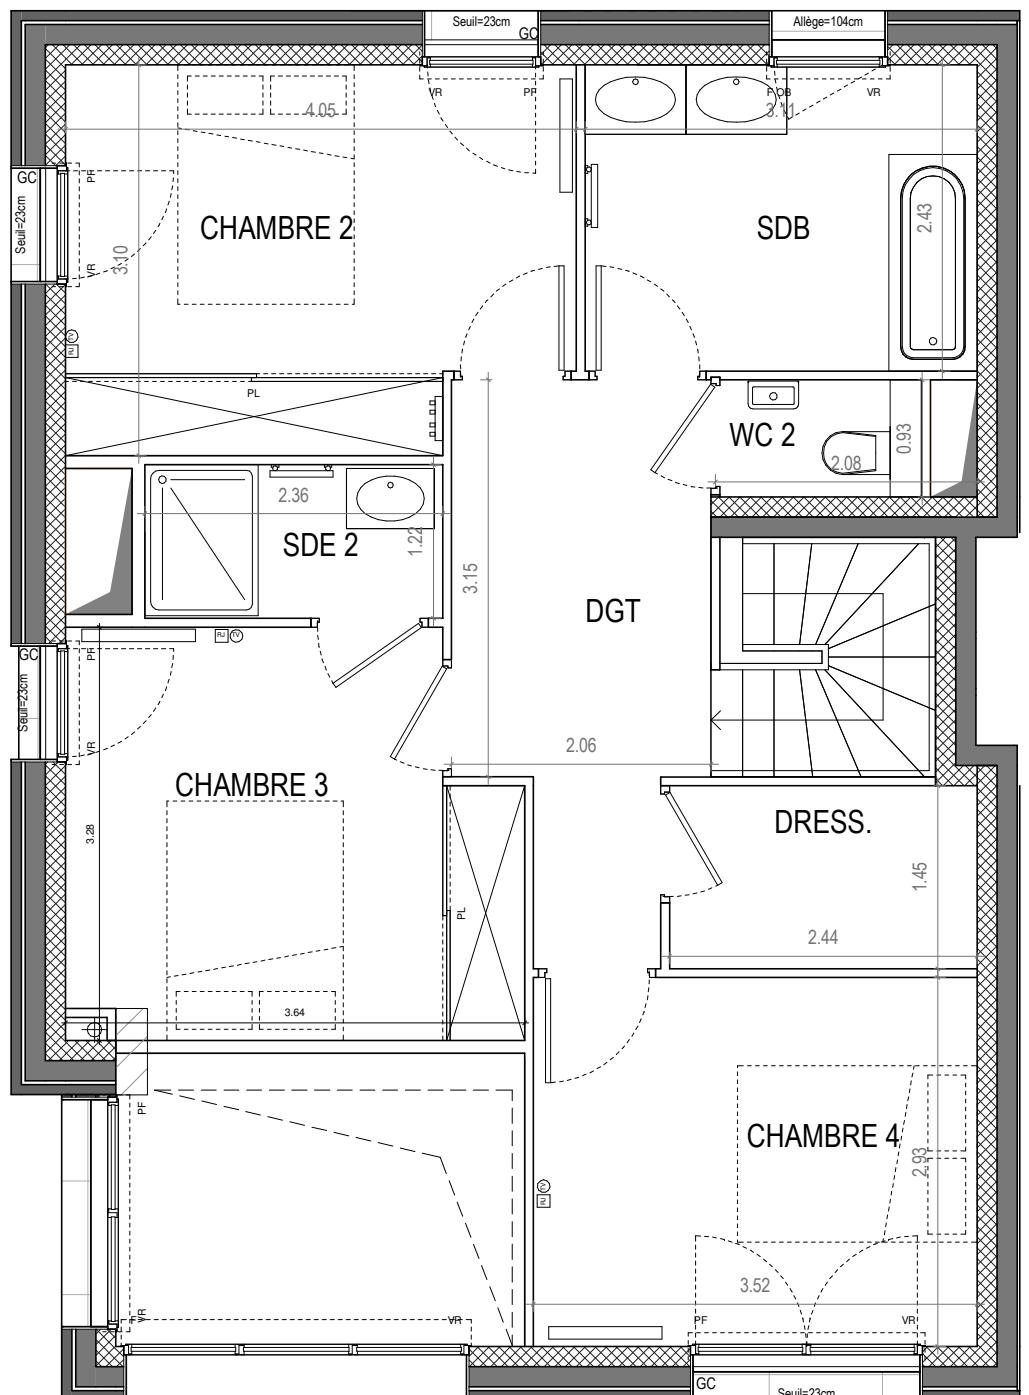

0 1 2.5 5m

Plan de repérage

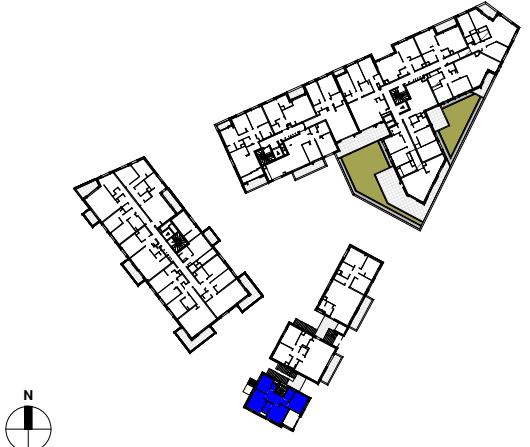

Bâtiment: PC

Niveau: RDC/R+1	Typologie: 5PD	Lot: PC
ENTREE		11.85 m ²
SEJOUR		29.80 m ²
CUISINE/SaM		7.96 m ²
CHAMBRE 1		11.81 m ²
CHAMBRE 2		11.86 m ²
CHAMBRE 3		11.14 m ²
CHAMBRE 4		10.31 m ²
SDE 1		3.90 m ²
WC 1		2.08 m ²
SDE 2		2.89 m ²
WC 2		1.49 m ²
SDB		7.56 m ²
DGT		11.34 m ²
DRESS.		3.54 m ²
SURFACE TOTALE HABITABLE		127.53 m²
TERRASSE		23.27 m ²
JARDIN PRIVATIF		130.17 m ²
PERRON		5.36 m ²
CELLIER		2.51 m ²
SURFACE TOTALE ANNEXE		161.31 m²

Légende

PF:	Porte-fenêtre	C:	Cuisson
FF:	Fenêtre-fixe	R:	Réfrigérateur
VR:	Volet roulant	LL:	Lave-Linge
PV:	Pare-vue	LV:	Lave-Vaisselle
HSP:	Hauteur sous plafond/poutre	PL:	Placard
HSFP:	Hauteur sous faux plafond	TS:	Tri sélectif
HSE:	Hauteur sous escalier		
—	Retombée de poutre		
■■■	Soffite et faux-plafond		
○—○	Robinet de puisage		
—○—○	Sèche serviette		
■■■	Radiateur		
■■■	Tableau électrique		
TV/RJ			
Nourrice chauffage			
Eau Pluviale			
○—○	Prise étanche		
○—○	Applique en sous face		
○—○	Applique en façade		

Date MAI 2021

Indice 0

Maître d'ouvrage

Sefri Cime

Architecte

ATELIERS 5 ARCHITECTES

NOTA: Des modifications sont susceptibles d'être apportées à ce plan en fonction des nécessités techniques, tant en ce qui concerne les dimensions libres, que l'équipement. Les surfaces, les hauteurs sous plafond ainsi que les hauteurs des seuil ou d'allège indiqués, sont approximatives. Les retombées, les soffites, les faux plafonds, les trappes de visite et la dimension du carrelage, ainsi que les descentes pluviales et des équipements sanitaires, ne sont pas figés ou le sont à titre informatif et peuvent subir des modifications pour impératifs techniques. Les appareils ménagers ne sont pas fournis. Les hauteurs au droit des seuils des portes fenêtres sur balcon ou terrasse pourront varier. Les surfaces comprennent les placards. Le positionnement indicatif des appareils d'émission de chaleur pourra éventuellement être modifié en fonction des exigences de l'étude thermique.