


ZAC JEAN ZAY
ANTONY

COUR
d'Honneur
BY PLACE & VILLAS

PLAN DE REPERAGE

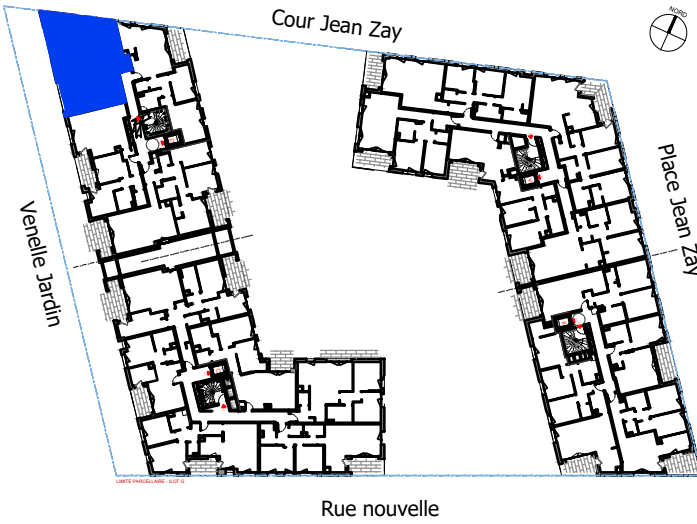

HALL D

3 pièces
1er étage
Appartement N° D-103

ENTREE	4.1 m ²
SEJOUR / CUISINE	26.2 m ²
CHAMBRE 1	12.3 m ²
CHAMBRE 2	16.8 m ²
DEGAGEMENT	4.8 m ²
SALLE DE BAIN	5.4 m ²
WC	2.3 m ²
TOTAL SURFACE HABITABLE	71.9 m²
BALCON	7.6 m ²
TOTAL SURFACE PRIVATIVE	79.5 m²



LEGENDE

F	Fenêtre	⚡	Tableau abonné
Pf	Porte fenêtre	+++++	Faux plafond
A	Allège	⌘	Nourrice
PL	Placard	▢	Radiateur
R	Réfrigérateur	—	Sèche serviette
LL	Lave linge	▢	Coffre volet roulant
LV	Lave vaisselle	⊠	Luminaire ext
C	Cuisson	⌚	Robinet puisage
(R) (TV)	Prises	(E)	Prise étanche
		⊕	EP

Indice : MARS 2021

Sefri
Cime

W&A
WILMOTTE & ASSOCIES ARCHITECTES

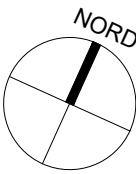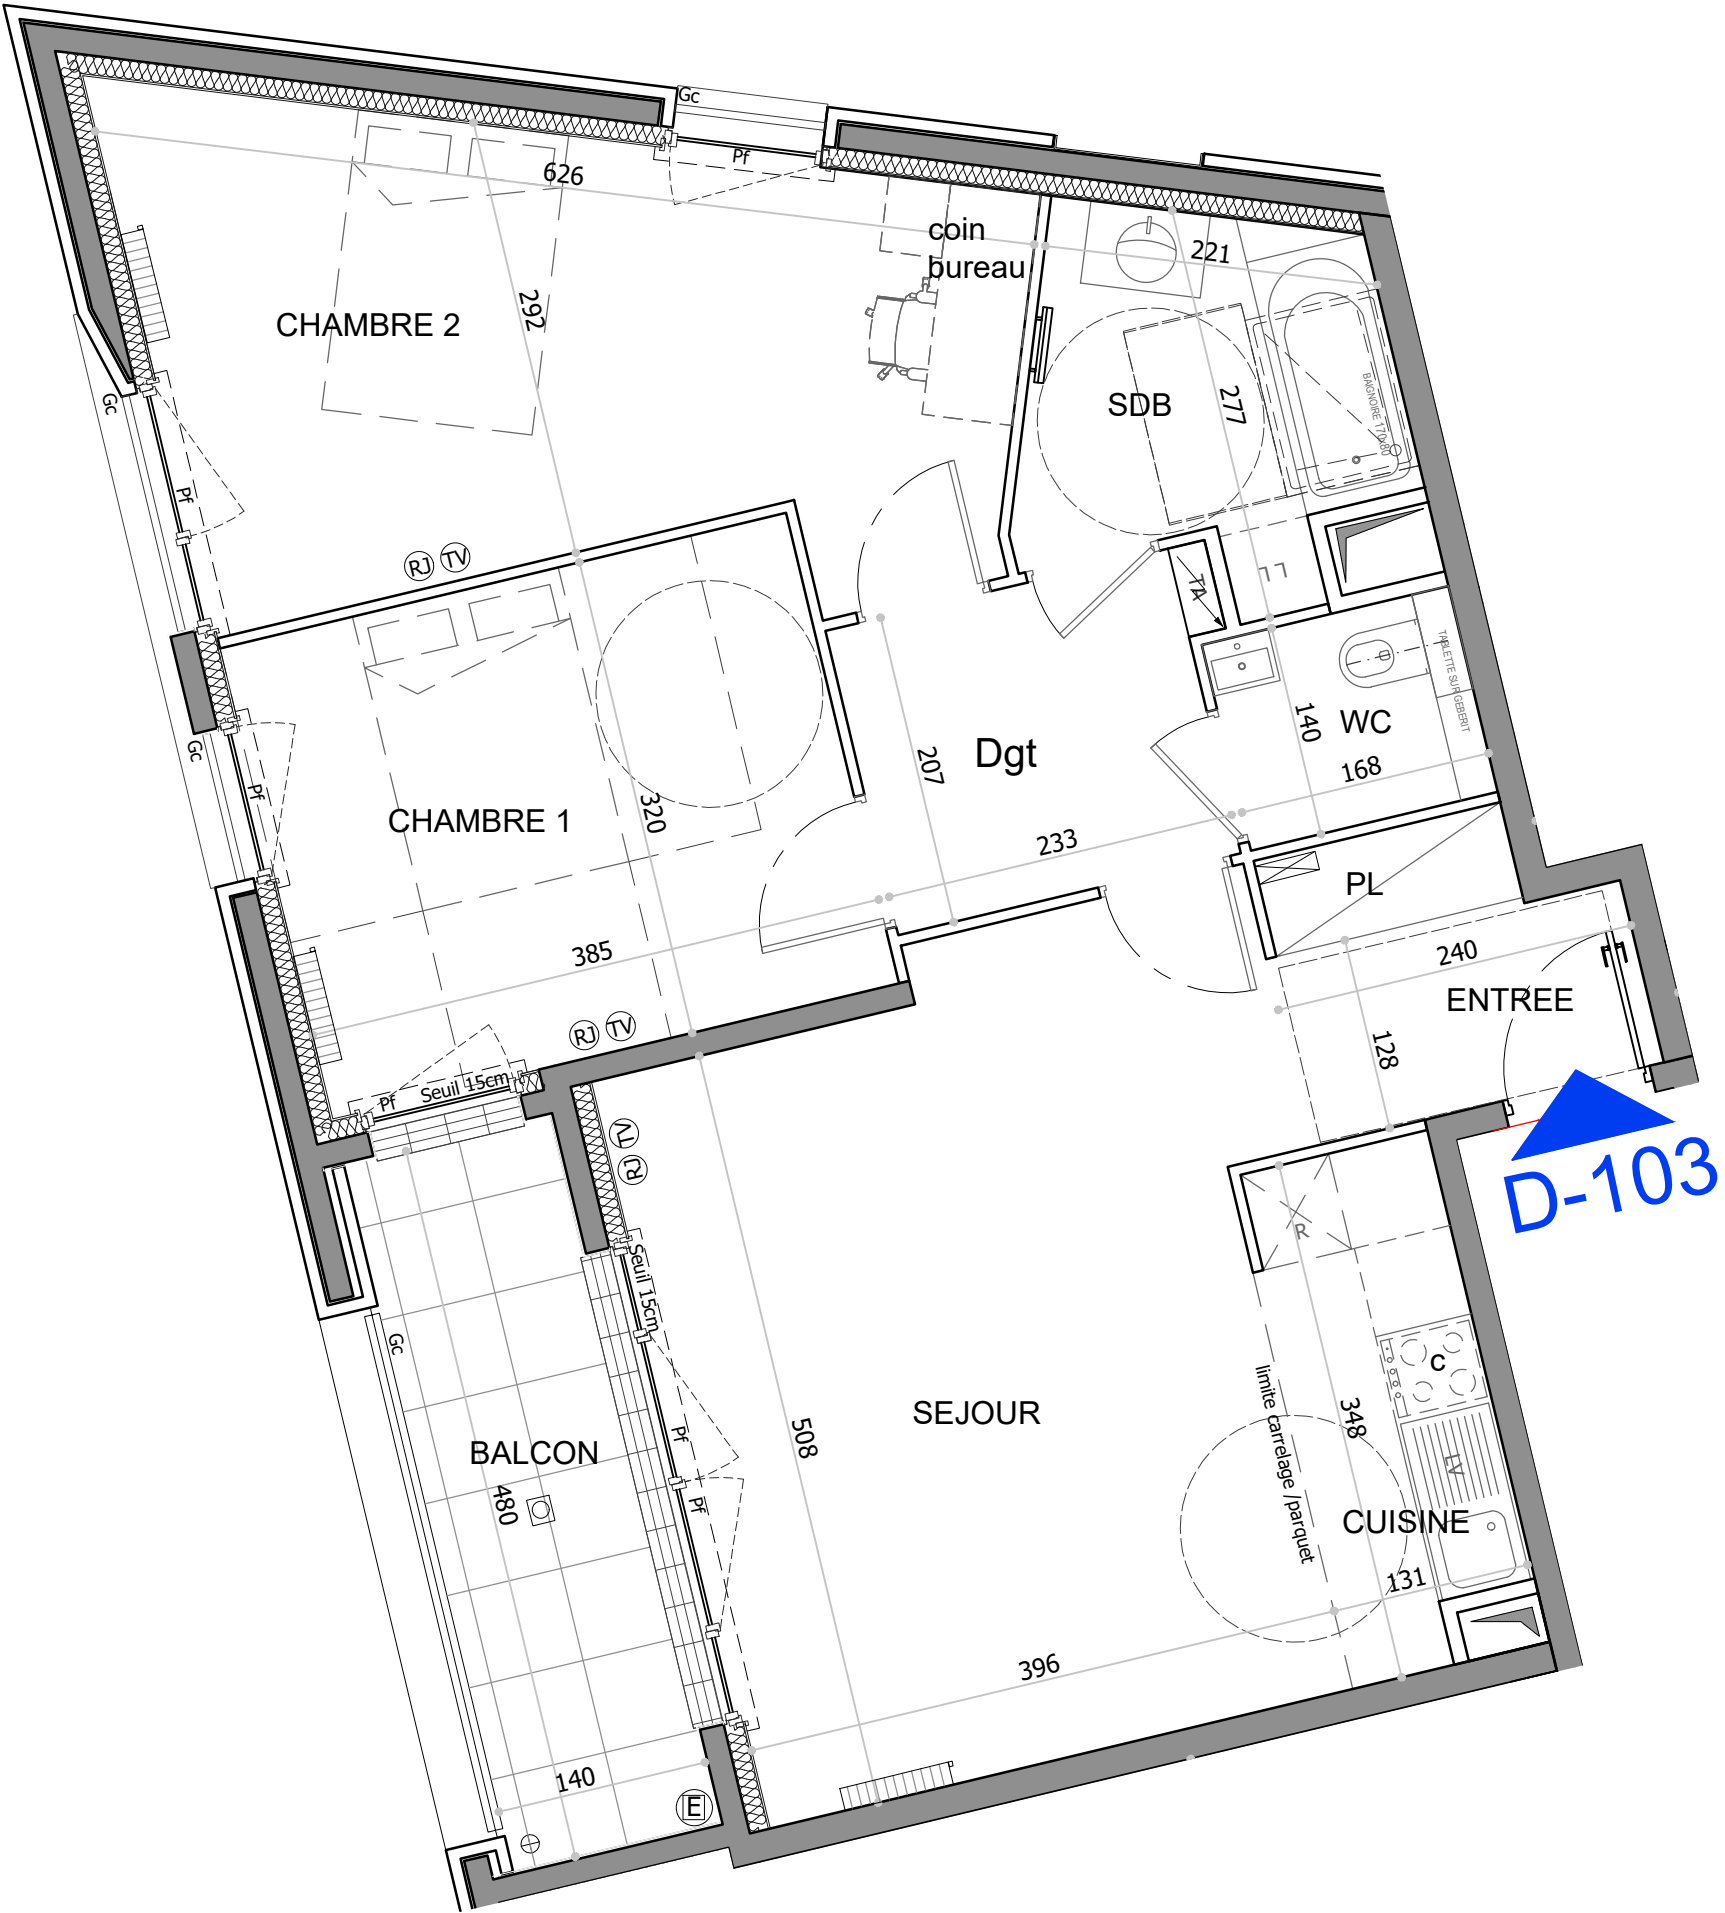

0 0.5 1 2m

NOTA : Des modifications sont susceptibles d'être apportées à ce plan en fonction des nécessités techniques, tant en ce qui concerne les dimensions libres, que l'équipement. Les surfaces, les hauteurs sous plafond ainsi que les hauteurs de seuil ou d'allège indiqués, sont approximatives. Les retombées, les soffites, les faux plafonds, les trappes de visite et la dimensions du carrelage, ainsi que des descentes pluviales et des équipements sanitaires, ne sont pas figés ou le sont à titre informatif et peuvent subir des modifications pour impératifs techniques. Les appareils ménagers ne sont pas fournis. Les hauteurs au droit des seuils des portes fenêtres sur balcon ou terrasse pourront varier. Les surfaces comprennent les placards. Le positionnement indicatif des appareils d'émission de chaleur pourra éventuellement être modifié en fonction des exigences de l'étude thermique.