



NOTA : Des modifications sont susceptibles d'être apportées à ce plan en fonction des nécessités techniques, tant en ce qui concerne les dimensions libres, que l'équipement. Les surfaces, les hauteurs sous plafond ainsi que les hauteurs de seuil ou d'allège indiqués, sont approximatives. Les retombées, les soffites, les faux plafonds, les trappes de visite et la dimensions du carrelage, ainsi que des descentes pluviales et des équipements sanitaires, ne sont pas figés ou le sont à titre informatif et peuvent subir des modifications pour impératifs techniques. Les appareils ménagers ne sont pas fournis. Les hauteurs au droit des seuils des portes fenêtres sur balcon ou terrasse pourront varier. Les surfaces comprennent les placards. Le positionnement indicatif des appareils d'émission de chaleur pourra éventuellement être modifié en fonction des exigences de l'étude thermique.

ZAC JEAN ZAY ANTONY

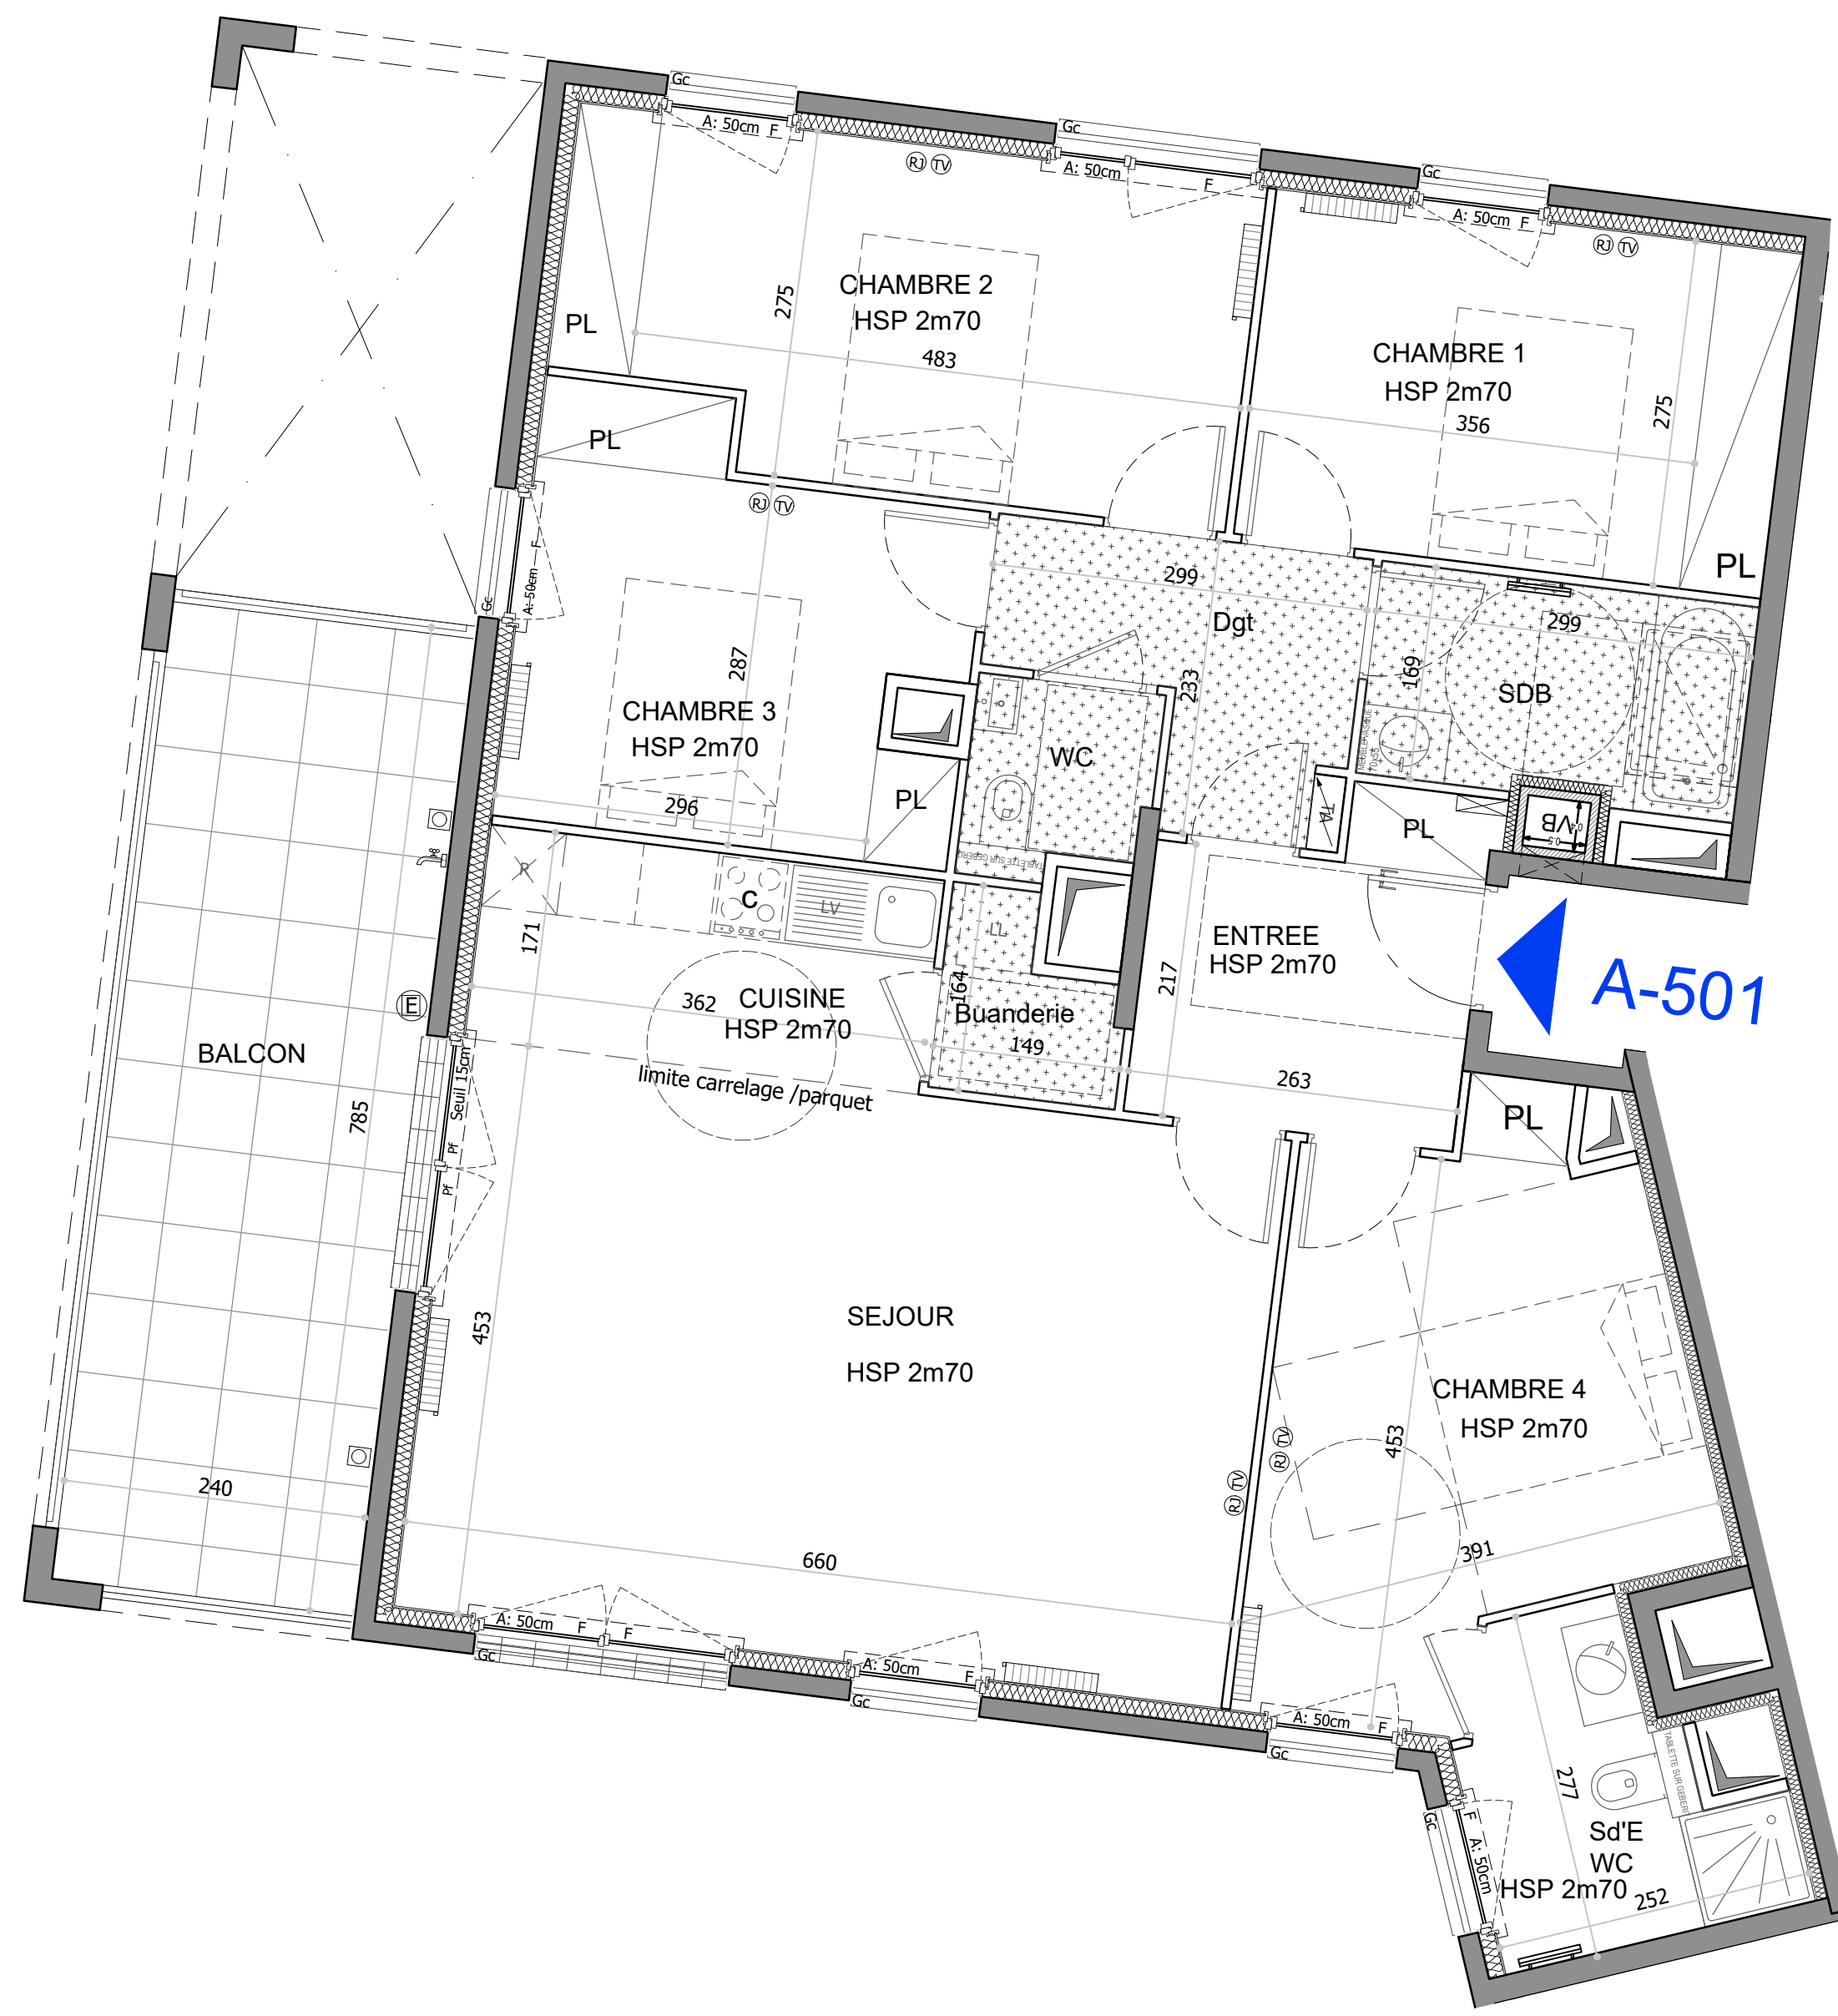

PLAN DE REPERAGE

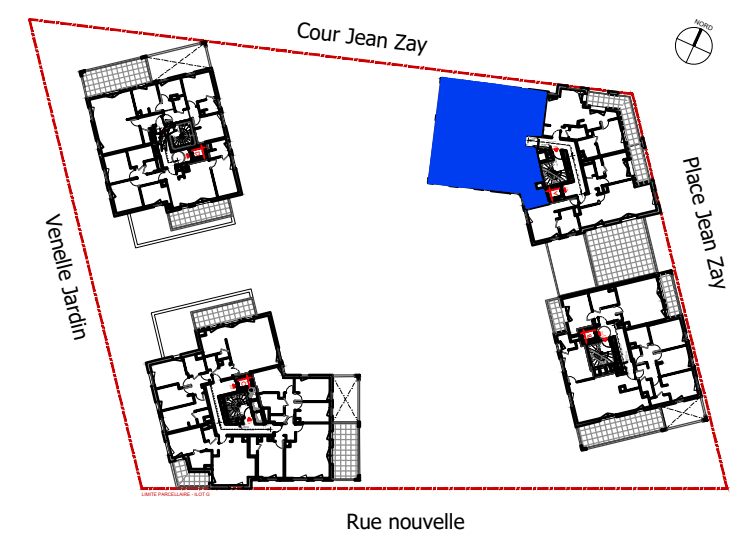

HALL A

5 pièces
5ème étage
Appartement N° A-501

ENTREE	6.5 m²
SEJOUR / CUISINE	36.1 m²
CHAMBRE 1	11.6 m²
CHAMBRE 2	14.1 m²
CHAMBRE 3	11.0 m²
CHAMBRE 4	13.8 m²
DEGAGEMENT	5.0 m²
SALLE D'EAU / WC	5.1 m²
SALLE DE BAIN	5.0 m²
WC	2.1 m²
BUANDERIE	1.9 m²
TOTAL SURFACE HABITABLE	112.2 m²
BALCON	19.2 m²
TOTAL SURFACE PRIVATIVE	131.4 m²

LEGENDE

F	Fenêtre	Tableau abonné
Pf	Porte fenêtre	Faux plafond
A	Allège	Nourrice
PL	Placard	Radiateur
R	Réfrigérateur	Sèche serviette
LL	Lave linge	Coffre volet roulant
LV	Lave vaisselle	Luminaire ext
C	Cuisson	Robinet puisage
(R) (TV)	Prises	Prise étanche

Indice : MARS 2021