


**ZAC JEAN ZAY
ANTONY**

**COUR
d'Honneur**
BY PLACE & VILLAS


PLAN DE REPERAGE

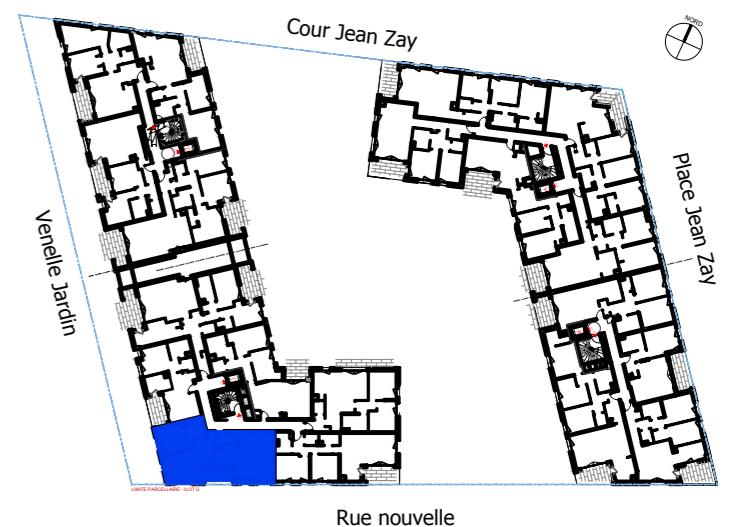

HALL C

3 pièces
1er étage
Appartement N° C-104

ENTREE	3.9 m ²
CUISINE	5.0 m ²
SEJOUR	24.6 m ²
CHAMBRE 1	14.1 m ²
CHAMBRE 2	10.5 m ²
DEGAGEMENT	5.4 m ²
SALLE DE BAIN	4.5 m ²
WC	2.3 m ²
TOTAL SURFACE HABITABLE	70.3 m²
TERRASSE	6.4 m ²
TOTAL SURFACE PRIVATIVE	76.7 m²

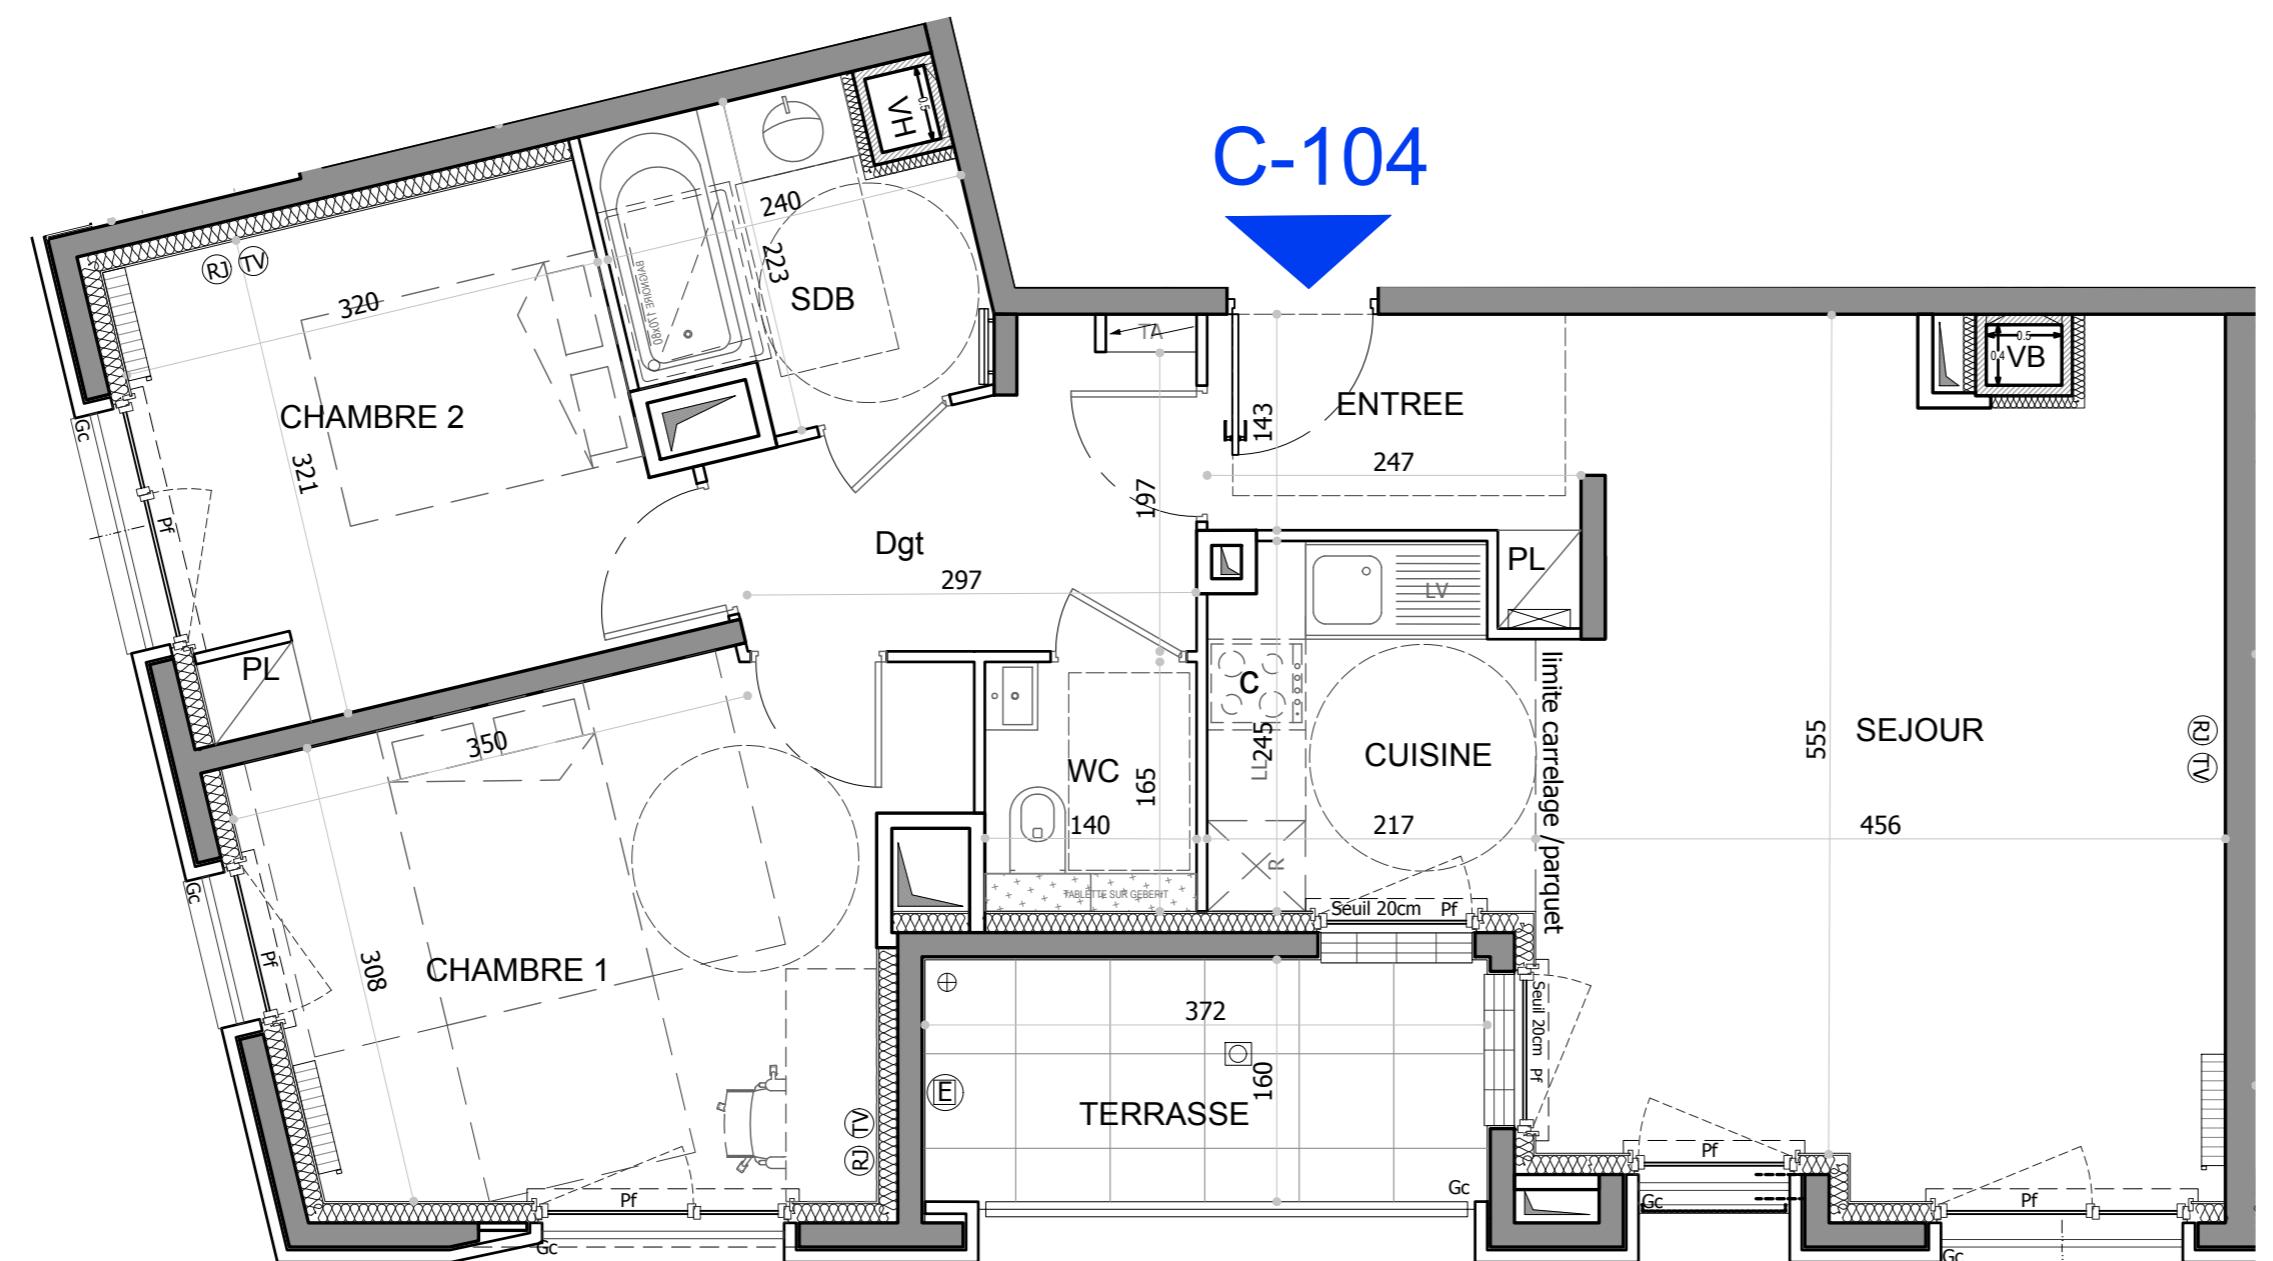

0 0,5 1 2m

NOTA : Des modifications sont susceptibles d'être apportées à ce plan en fonction des nécessités techniques, tant en ce qui concerne les dimensions libres, que l'équipement. Les surfaces, les hauteurs sous plafond ainsi que les hauteurs de seuil ou d'allège indiqués, sont approximatives. Les retombées, les soffites, les faux plafonds, les trappes de visite et la dimensions du carrelage, ainsi que des descentes pluviales et des équipements sanitaires, ne sont pas figés ou le sont à titre informatif et peuvent subir des modifications pour impératifs techniques. Les appareils ménagers ne sont pas fournis. Les hauteurs au droit des seuils des portes fenêtres sur balcon ou terrasse pourront varier. Les surfaces comprennent les placards. Le positionnement indicatif des appareils d'émission de chaleur pourra éventuellement être modifié en fonction des exigences de l'étude thermique.

LEGENDE

F	Fenêtre		Tableau abonné
Pf	Porte fenêtre		Faux plafond
A	Allège		Nourrice
PL	Placard		Radiateur
R	Réfrigérateur		Sèche serviette
LL	Lave linge		Coffre volet roulant
LV	Lave vaisselle		Luminaire ext
C	Cuisson		Robinet puisage
(R) TV	Prises		Prise étanche
⊕	EP		

Indice : B

JUILLET 2021

**Sefri
Cime**

WILMOTTE & ASSOCIES ARCHITECTES