


HALL D

3 pièces
2ème étage
Appartement N° D-204

ENTREE	3.5 m ²
SEJOUR / CUISINE	27.7 m ²
CHAMBRE 1	16.4 m ²
CHAMBRE 2	10.8 m ²
DEGAGEMENT	3.0 m ²
SALLE DE BAIN	5.5 m ²
SALLE D'EAU	2.2 m ²
WC	2.3 m ²
TOTAL SURFACE HABITABLE	71.4 m²
BALCON	6.9 m ²
TOTAL SURFACE PRIVATIVE	78.3 m²

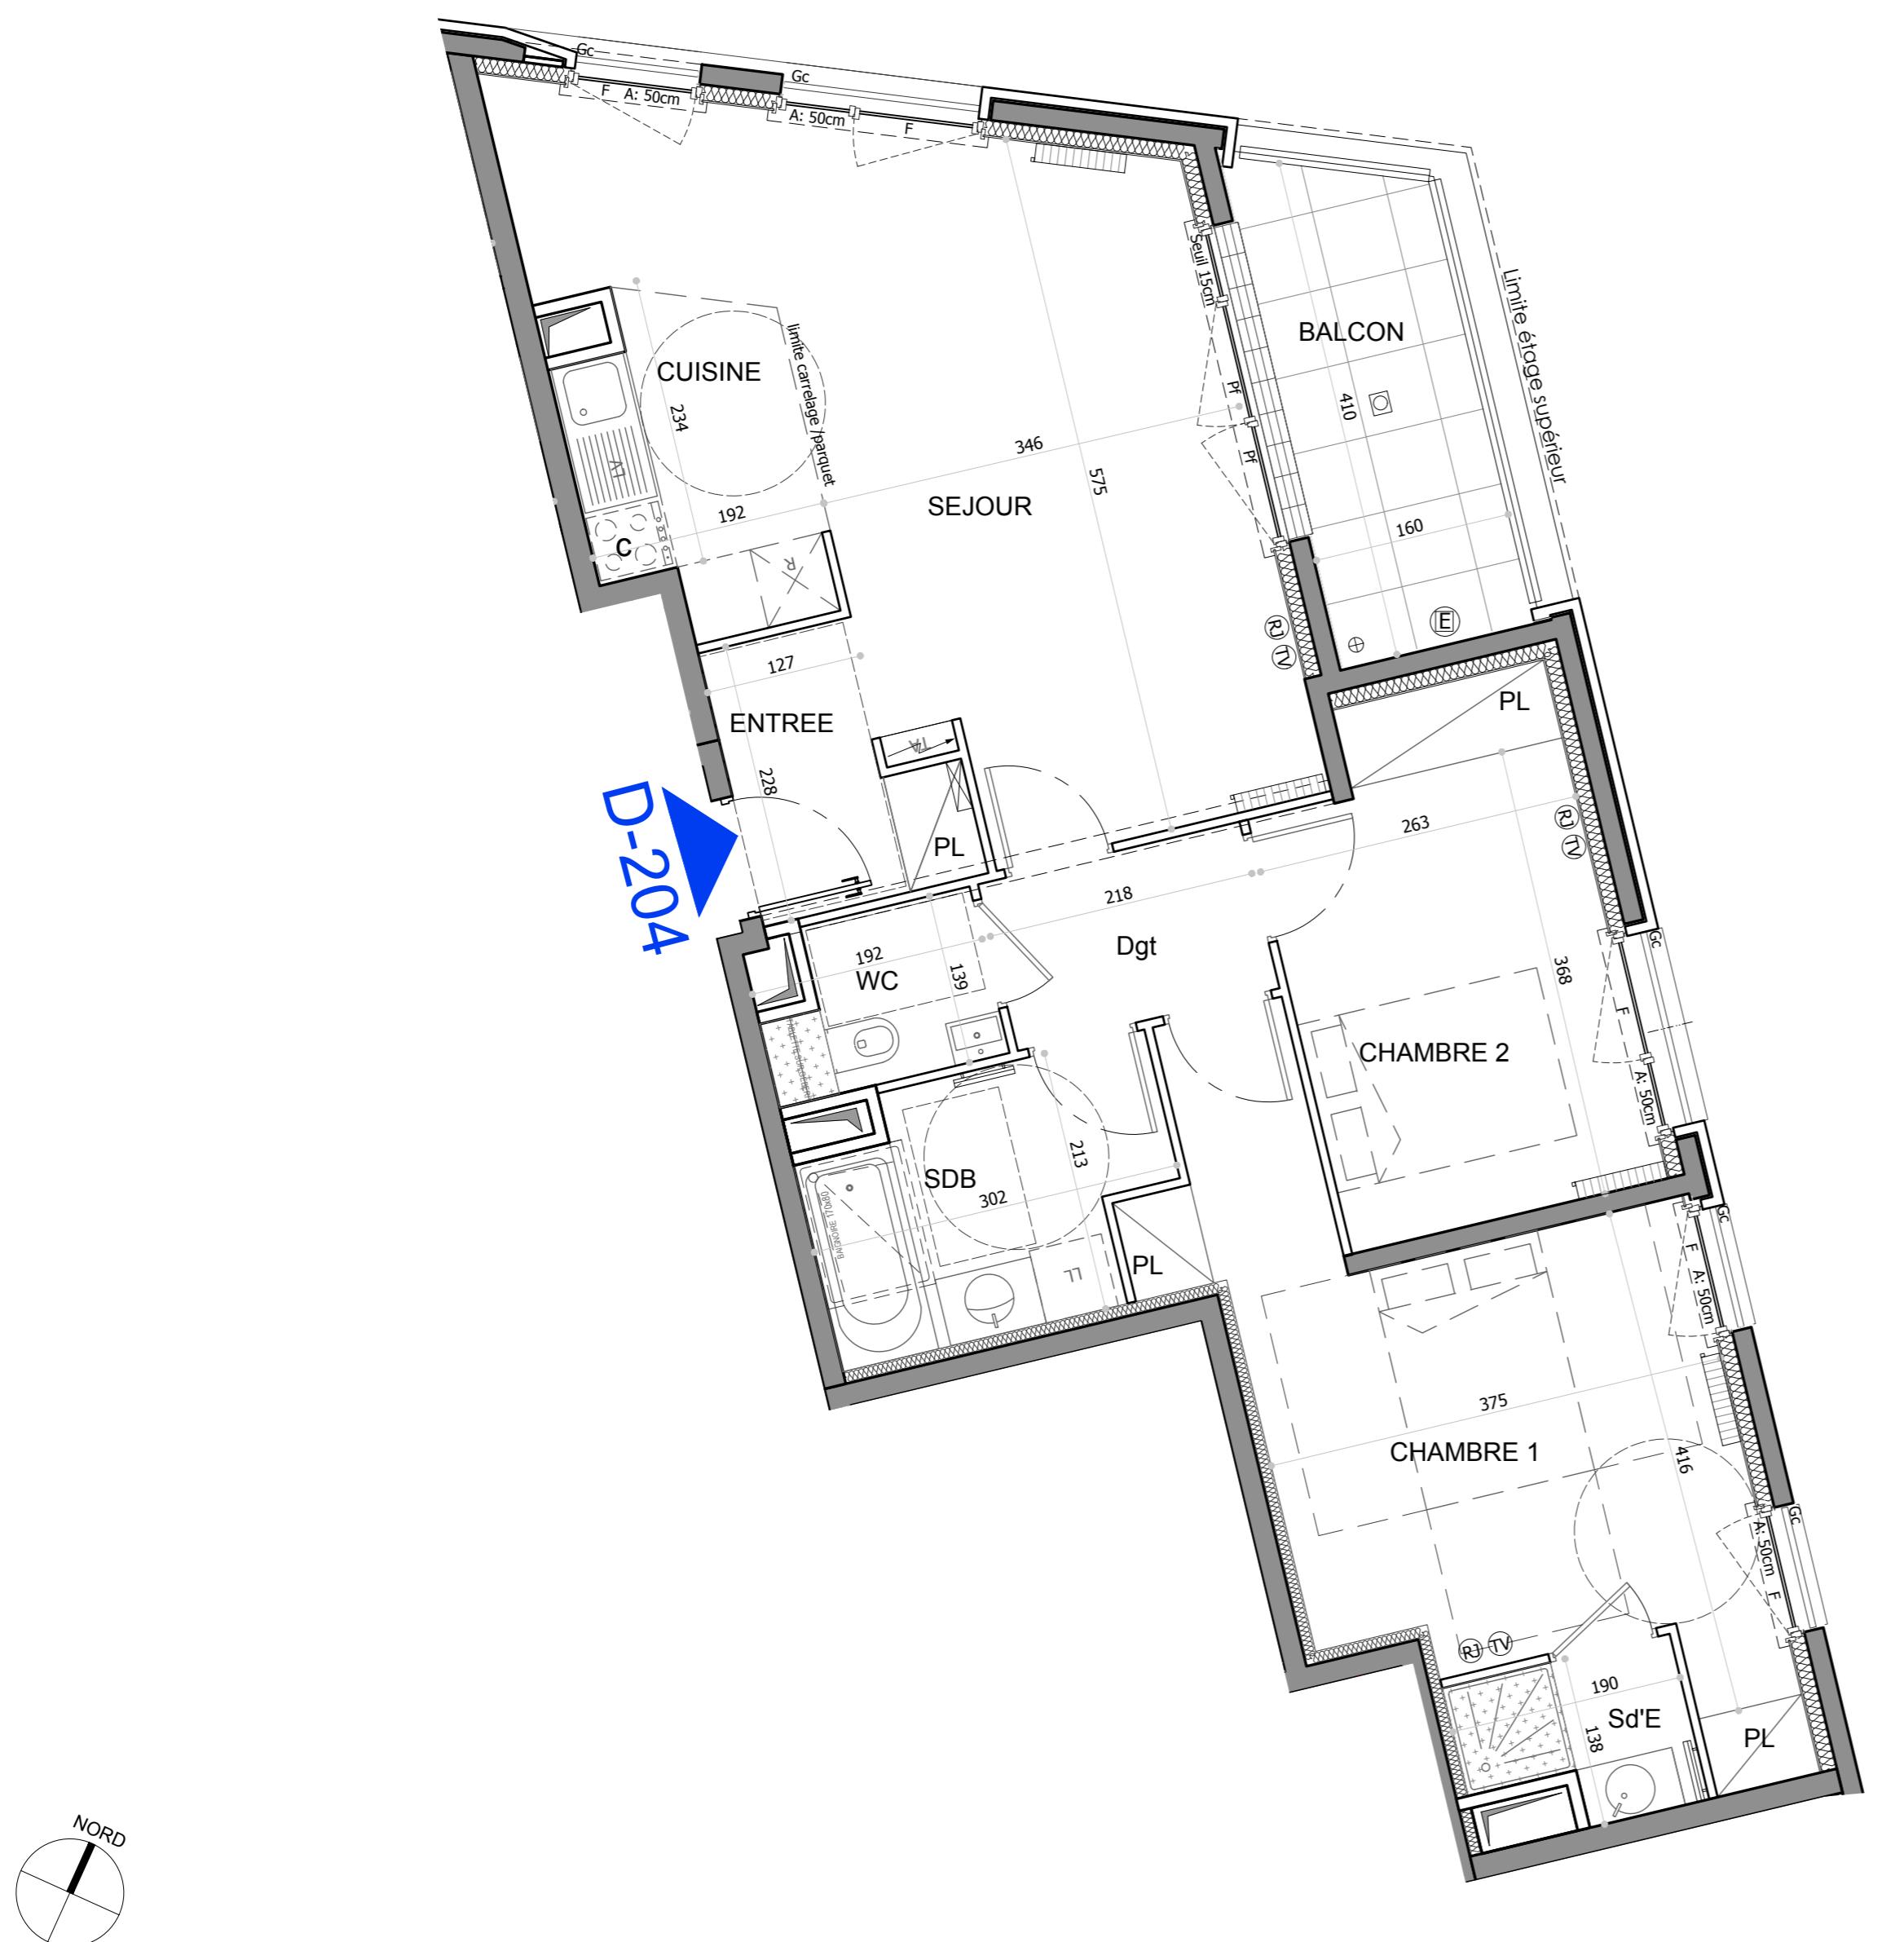

NOTA : Des modifications sont susceptibles d'être apportées à ce plan en fonction des nécessités techniques, tant en ce qui concerne les dimensions libres, que l'équipement. Les surfaces, les hauteurs sous plafond ainsi que les hauteurs de seuil ou d'allège indiqués, sont approximatives. Les retombées, les soffites, les faux plafonds, les trappes de visite et la dimensions du carrelage, ainsi que des descentes pluviales et des équipements sanitaires, ne sont pas figés ou le sont à titre informatif et peuvent subir des modifications pour impératifs techniques. Les appareils ménagers ne sont pas fournis. Les hauteurs au droit des seuils des portes fenêtres sur balcon ou terrasse pourront varier. Les surfaces comprennent les placards. Le positionnement indicatif des appareils d'émission de chaleur pourra éventuellement être modifié en fonction des exigences de l'étude thermique.

LEGENDE	
F	Fenêtre
Pf	Porte fenêtre
A	Allège
PL	Placard
R	Réfrigérateur
LL	Lave linge
LV	Lave vaisselle
C	Cuisson
(R) TV	Prises
	Tableau abonné
	Faux plafond
	Nourrice
	Radiateur
	Sèche serviette
	Coffre volet roulant
	Luminaire ext
	Robinet puisage
	Prise étanche
	EP

Indice : B JUILLET 2021